
4. GRAFIČKA DOKUMENTACIJA

A- POSTOJEĆE STANJE

OSNOVA POSTOJEĆEG STANJA, R=1:50




LEGENDA - PROSTORIJE

br	naziv prostorije	obrada poda	obrada zida	obrada plafona	m ²
1	produženi boravak	keramika	disperzija	disperzija	18,75
2	ostava	keramika	disperzija	disperzija	4,46
3	toalet	keramika	keramika	perforirani spuštjeni plafon	3,10
4	predprostor	keramika	disperzija	kasetni spuštjeni plafon	22,72


LEGENDA - OZNAKE

R1	Radijator dim. 130x56x25cm		Dio objekta na kom se vrše intervencije	z1	postojeći zid (završna obrada - disperzija)
R2	Radijator dim. 85x57x25cm			z2	postojeći zid (završna obrada - keramika)
S1	Nadgradna svjetiljka tip1				
S2	Nadgradna svjetiljka tip2				
S3	Ugradna svjetiljka				
IS	Instalacija za ambulantnu stolicu				

FOTODOKUMENTACIJA

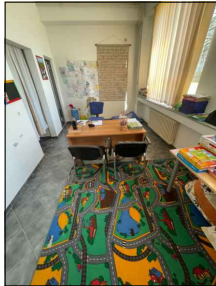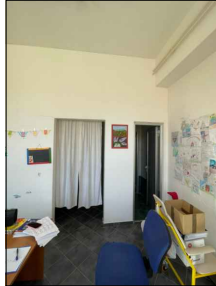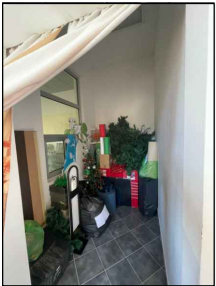Produženi boravak	Produženi boravak	Toalet	Ostava	Predprostor
				


PROJEKTANT:  "URBI.PRO" d.o.o., Podgorica, ul.Radosava Burića bb, telefon 067/006-012, e-mail urbi.pro@t-com.me PDV: 30/31-14987-7, PIB: 03059847		INVESTITOR: Ministarstvo prosvjete Crne Gore	
Objekat: Stomatološke ambulante u osnovnim i srednjim školama - JU "Druga osnovna škola", Budva		Lokacija: ul. Babilonija 19, Budva	
Glavni inženjer: Dušan Džudović, d.i.a.		Vrsta tehničke dokumentacije: GLAVNI PROJEKAT	
Odgovorni inženjer: Dušan Džudović, d.i.a.		Dio tehničke dokumentacije: ARHITEKTURA	
Saradnici: Milena Lukić, MSc arh. Maja Marvučić, spec.sci.arch. Nikola Bulatović, MSC arh.		Prilog: Osnova prostorije namijenjene funkciji ambulante - postojeće stanje	Broj priloga: A-01
Datum izrade i M.P. Februar, 2023.		Datum revizije i M.P.	
		RAZMJERA: R=1:50	
		Broj strane:	

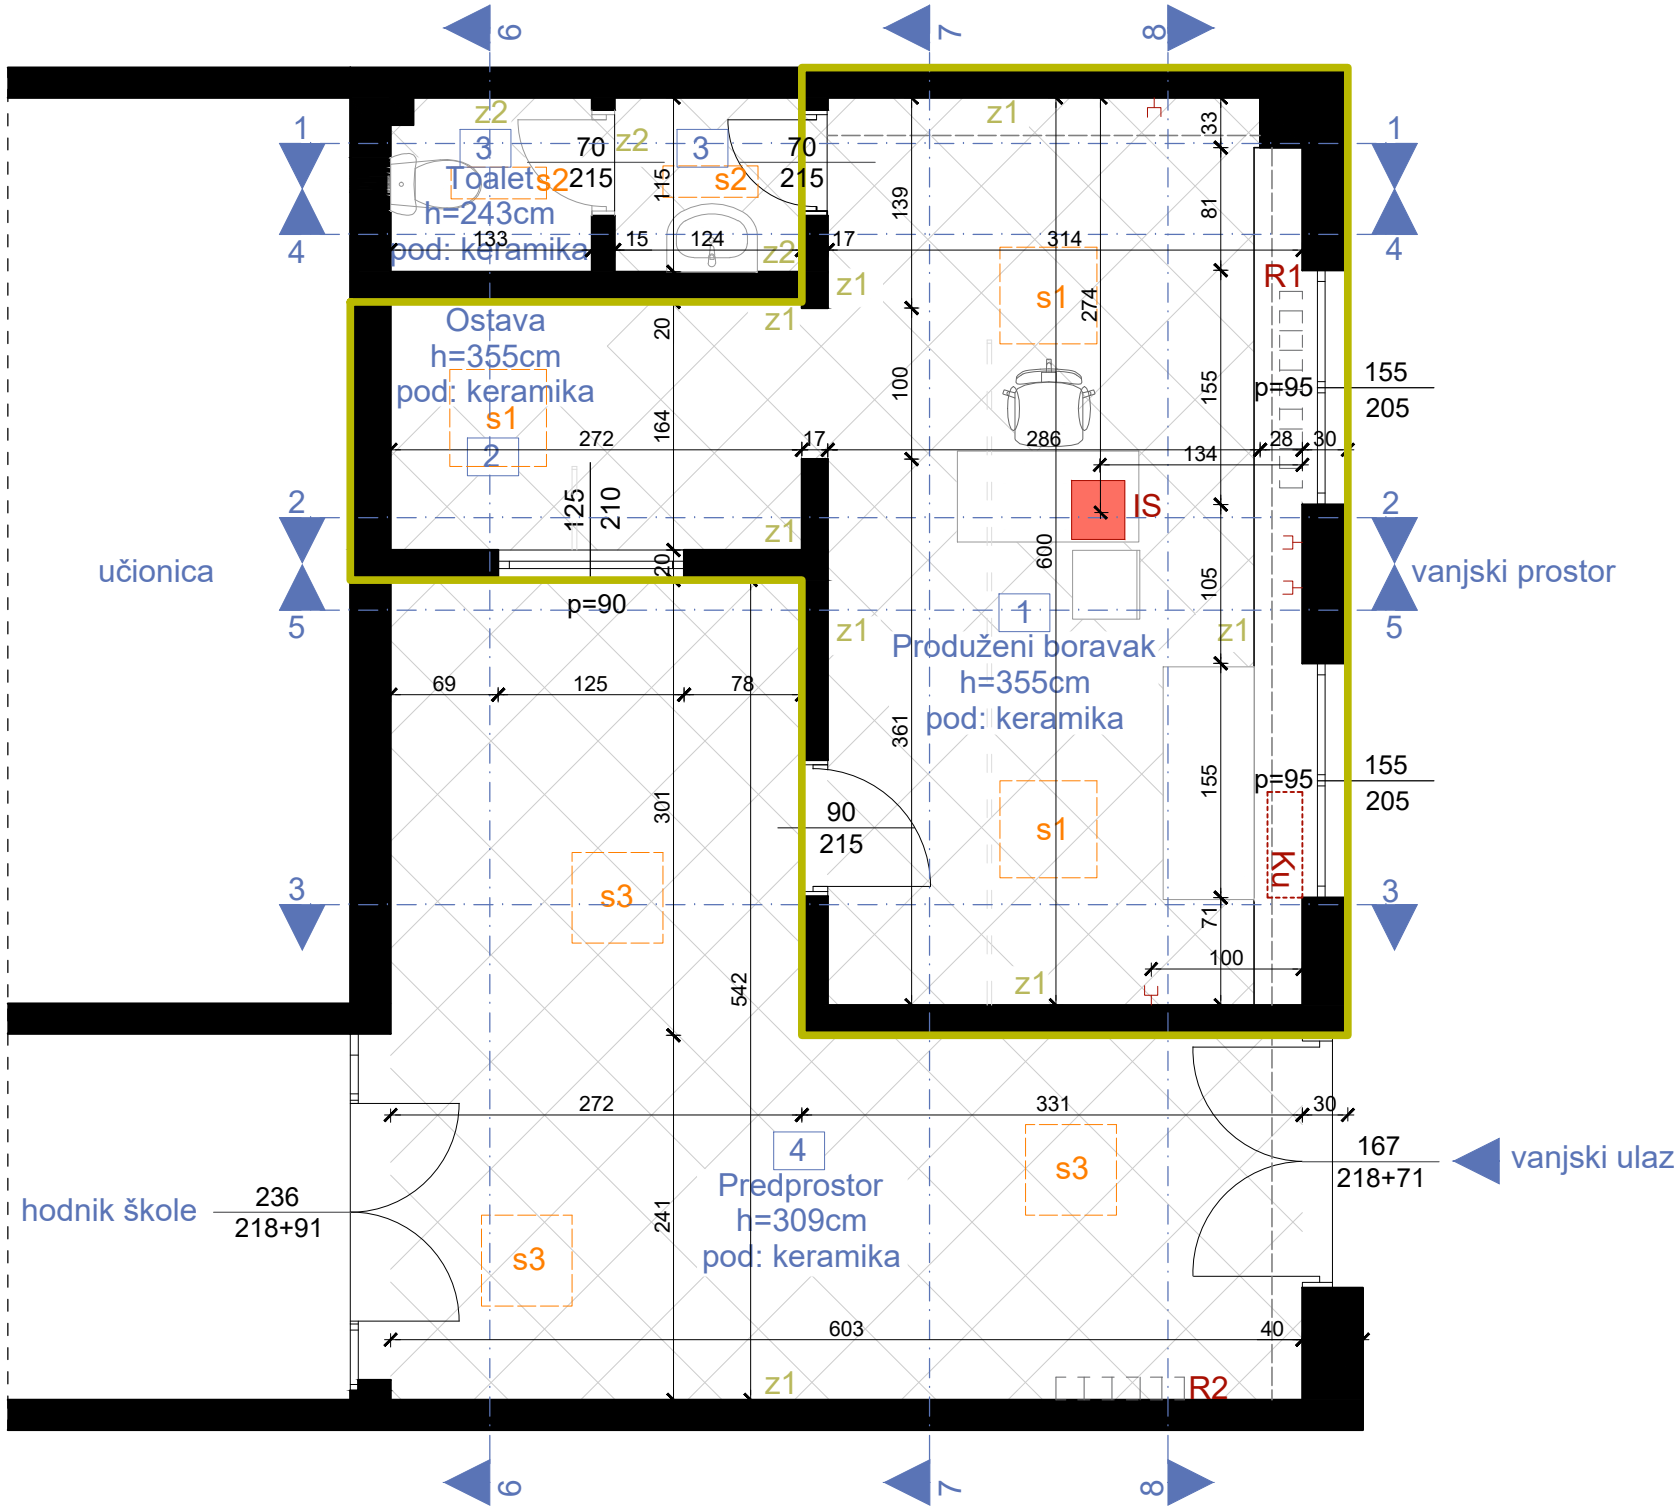

OSNOVA PLAFONA, POSTOJEĆE STANJE,
R=1:50

LEGENDA - OZNAKE

- S1 Nadgradna svjetiljka tip1
S2 Nadgradna svjetiljka tip2
S3 Ugradna svjetiljka
+3.55 Visinska koda
Dio objekta na kom se vrše intervencije

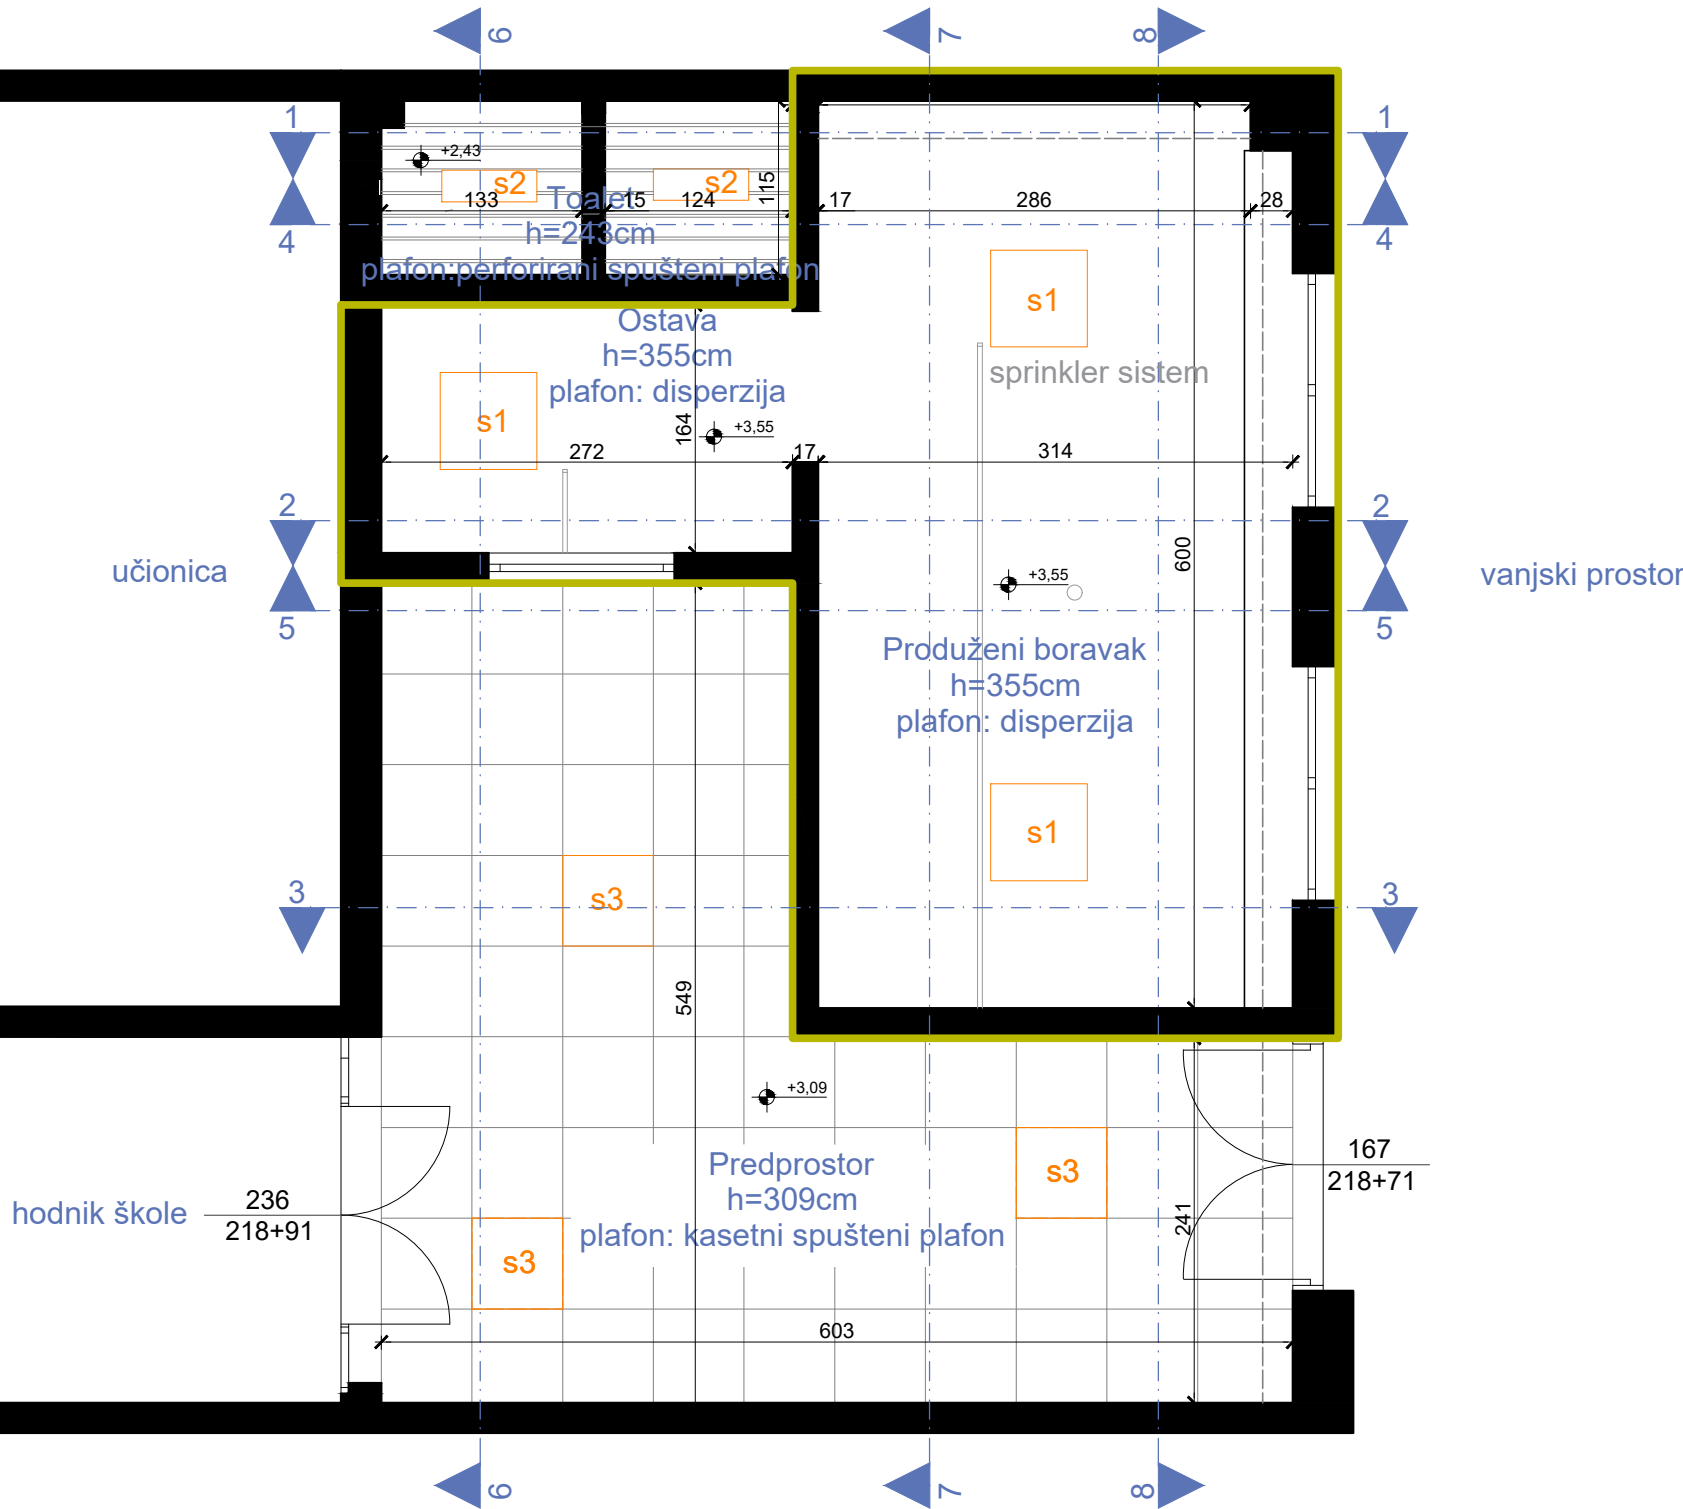

PROJEKTANT:  "URBI.PRO" d.o.o., Podgorica, ul. Radosava Burića bb, telefon 067/006-012, e-mail urbi.pro@t-com.me PDV: 30/31-14987-7, PIB: 03059847		INVESTITOR: Ministarstvo prosvjete Crne Gore	
Objekat: Stomatološke ambulante u osnovnim i srednjim školama - JU "Druga osnovna škola", Budva		Lokacija: ul. Babilonija 19, Budva	
Glavni inženjer: Dušan Džudović, d.i.a.		Vrsta tehničke dokumentacije: GLAVNI PROJEKAT	
Odgovorni inženjer: Dušan Džudović, d.i.a.		Dio tehničke dokumentacije: ARHITEKTURA	
Saradnici: Milena Lukić, MSc arh. Maja Marvučić, spec.sci.arch. Nikola Bulatović, MSc arh.		Prilog: Osnova plafona prostorije namijenjene funkciji ambulante - postojeće stanje	RAZMJERA: R=1:50
Datum izrade i M.P.: Februar, 2023.		Broj priloga: A-02	Broj strane:

IZGLEDI, POSTOJEĆE STANJE, R=1:50

LEGENDA - OZNAKE

- S1

Nadgradna svjetiljka
- S2

Nadgradna svjetiljka
- R1

Radijator dim. 130x56x25cm
- R2

Radijator dim. 85x57x25cm
- Dio objekta na kom se vrše intervencije
- z1

postojeći zid (završna obrada - disperzija)
- z2


postojeći zid (završna obrada - keramika)

FOTODOKUMENTACIJA




PROJEKTANT:  "URBI.PRO" d.o.o., Podgorica, ul. Radosava Burića bb, telefon 067/006-012, e-mail urbi.pro@t-com.me PDV: 30/31-14987-7, PIB: 03059847	INVESTITOR: Ministarstvo prosvjete Crne Gore		
Objekat: Stomatološke ambulante u osnovnim i srednjim školama - JU "Druga osnovna škola", Budva	Lokacija: ul. Babilonija 19, Budva		
Glavni inženjer: Dušan Džudović, d.i.a.	Vrsta tehničke dokumentacije: GLAVNI PROJEKAT		
Odgovorni inženjer: Dušan Džudović, d.i.a.	Dio tehničke dokumentacije: ARHITEKTURA		RAZMJERA: R=1:50
Saradnici: Milena Lukić, MSc arh. Maja Marvučić, spec.sci.arch. Nikola Bulatović, MSC arh.	Prilog: Izgledi - postojeće stanje	Broj priloga: A-03	Broj strane:
Datum izrade i M.P. Februar, 2023.	Datum revizije i M.P.		


IZGLED 1-1 Završna obrada - disperzija (produženi boravak); keramika (toalet)

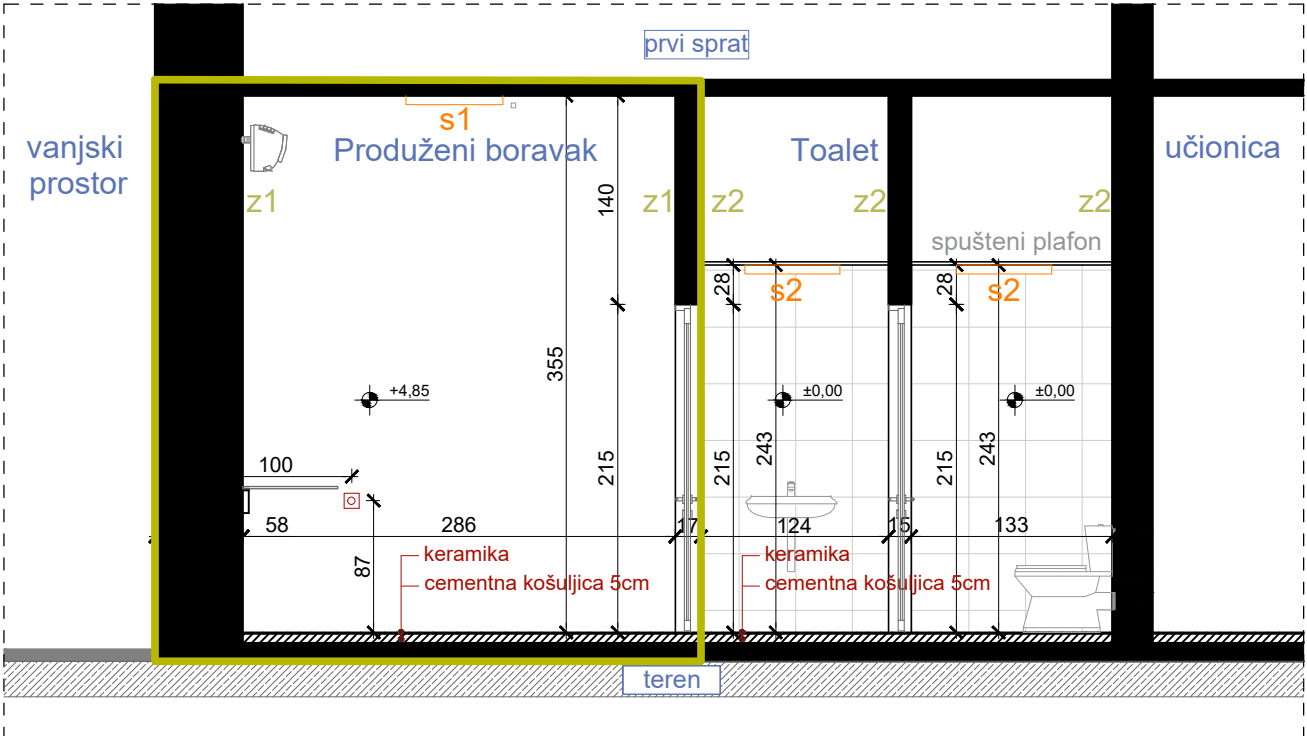


IZGLED 2-2 Završna obrada - disperzija

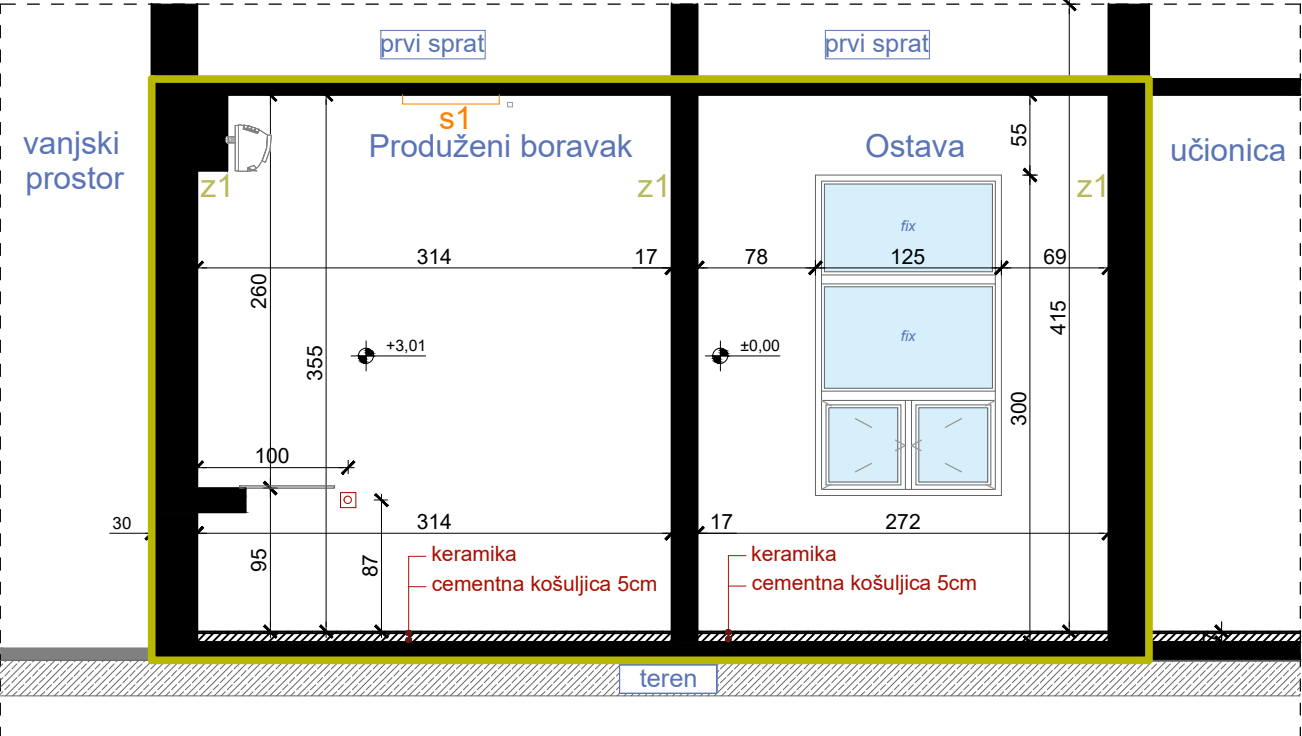

IZGLED 3-3 Završna obrada - disperzija

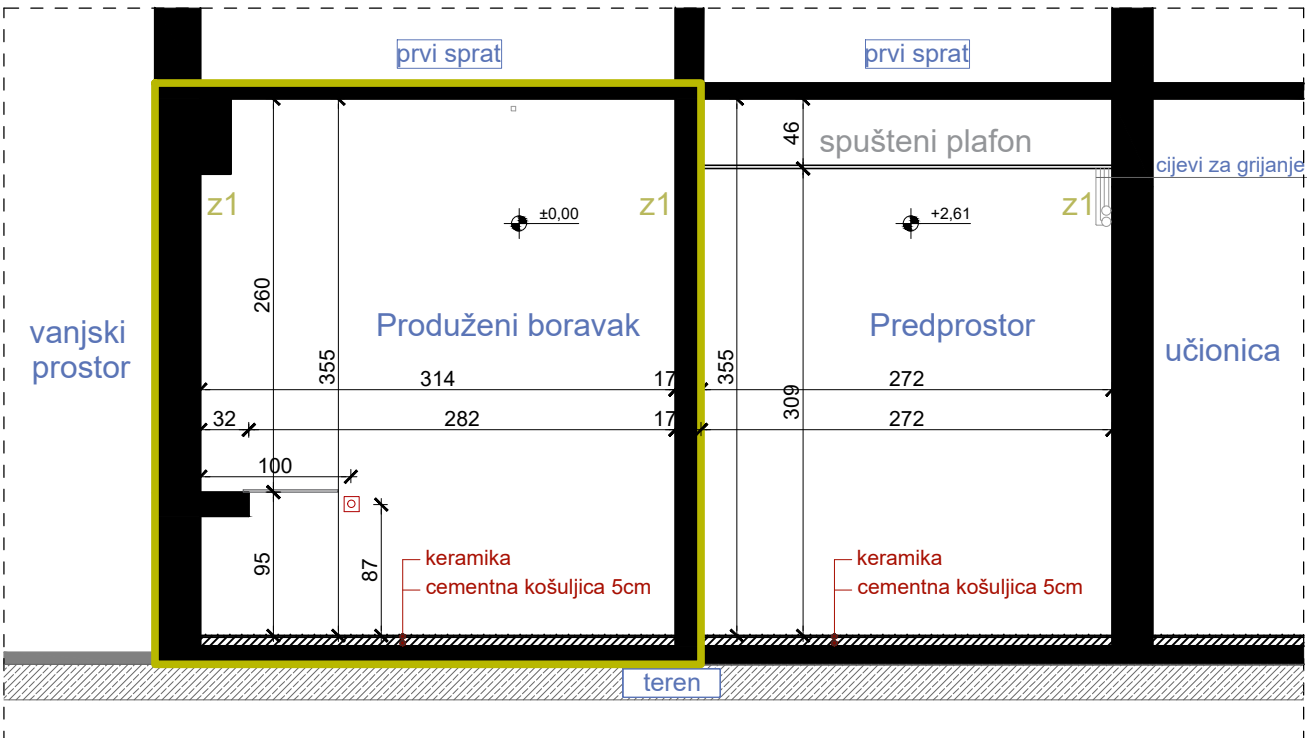

IZGLED 4-4 Završna obrada - disperzija (produženi boravak); keramika (toalet)

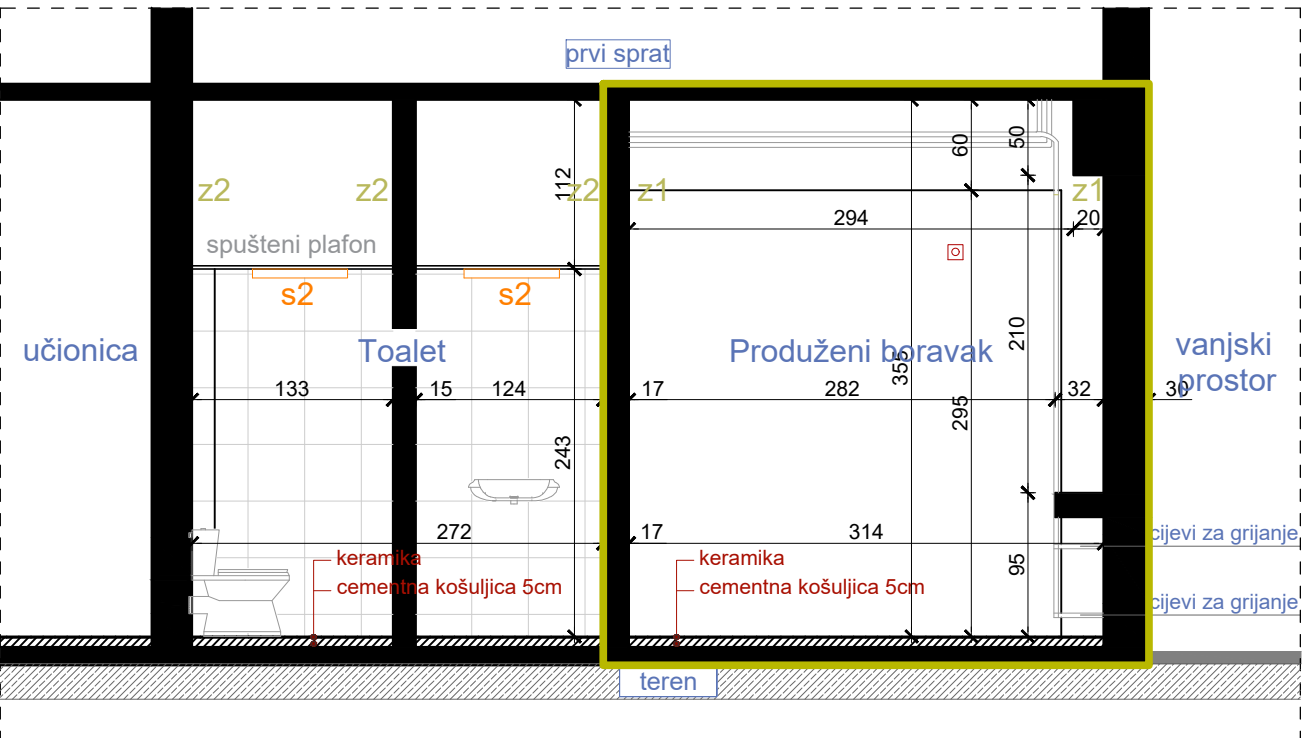

The floor plan shows the first floor (prvi sprat) with the following details:

- Rooms and Areas:**
 - učionica** (Classroom): Located on the left, with a width of 191.
 - Predprostor** (Entrance): Located between the classroom and the hallway, with a width of 191 and a height of 210. It contains two fixed windows (fix).
 - Produženi boravak** (Extended Hallway): A large central area with a width of 314 and a height of 210. It is highlighted with a yellow border.
 - vanjski prostor** (Outdoor space): Located on the right, with a width of 30.
- Dimensions and Layout:**
 - The total width of the building is 355.
 - The total height of the building is 355.
 - The hallway has a width of 17 and a height of 295.
 - The outdoor space has a width of 30 and a height of 95.
 - The entrance has a width of 191 and a height of 210.
 - The classroom has a width of 191 and a height of 210.
- Material Specifications:**
 - keramika** (ceramic): Indicated for the floor in the hallway and outdoor space.
 - cementna košuljica 5cm** (5cm cement screed): Indicated for the floor in the hallway and outdoor space.
- Other Features:**
 - z1**: A yellow label indicating a specific level or zone.
 - R1**: A red label indicating a specific room or area.
 - pejsci za grijanje** (radiators for heating): Located in the outdoor space.

The floor plan shows the ground floor (prvi sprat) with the following details:

- Rooms and Areas:**
 - Predprostor (Entrance):** Located on the left, featuring a set of double doors with transoms. Dimensions include a total width of 542 and a door width of 229. A small square symbol indicates a door swing.
 - Ostava (Living Area):** A large rectangular room on the right, outlined in yellow. It has a width of 355 and a depth of 309. The floor is labeled with "keramika" (ceramic) and "cementna košuljica 5cm" (5cm cement screed).
 - Toalet (Toilet):** Located to the right of the living area, containing a toilet fixture. Its width is 115 and its depth is 243.
- Dimensions and Measurements:**
 - Overall width of the main section: 542.
 - Overall depth of the main section: 309.
 - Width of the entrance area: 229.
 - Width of the living area: 355.
 - Width of the toilet: 115.
 - Depth of the living area: 309.
 - Depth of the toilet: 243.
 - Small dimensions: 13, 20, 164, 112, 115, 243.
- Labels and Notes:**
 - "prvi sprat" (ground floor) is written at the top and bottom.
 - "spušteni plafon" (suspended ceiling) is noted for the living area and toilet.
 - "grijevi za grijanje" (heating radiators) are indicated near the entrance doors.
 - Material specifications: "keramika" and "cementna košuljica 5cm" are noted for the living area and toilet.

The floor plan shows the first floor (prvi sprat) with the following details:

- Rooms:** Predprostor (Veranda), Produženi boravak (Long Living Room), and Ostava (Bedroom).
- Dimensions:**
 - Predprostor: 309 x 241 (main area), 241 x 20 (side section).
 - Produženi boravak: 361 x 360 (main area), 140 x 361 (top section).
 - Ostava: 100 x 114 (main area), 140 x 114 (top section).
- Doors:**
 - Entrance to Predprostor: 90 x 215.
 - Door between Predprostor and Produženi boravak: 90 x 215.
 - Door between Produženi boravak and Ostava: 70 x 215.
- Windows:**
 - Predprostor: 241 x 309 (main area), 241 x 20 (side section).
 - Produženi boravak: 140 x 361 (top section).
 - Ostava: 140 x 114 (top section).
- Material Specifications:**
 - keramika (ceramic)
 - cementna košuljica 5cm (5cm cement screed)
- Other Labels:**
 - spušteni plafon (suspended ceiling)
 - prvi sprat (first floor)
 - teren (ground level)
 - ±0.00 (ground level marker)
 - +2.89 (ceiling level marker)

LEGENDA - OZNAKE

- | | | | | | |
|-----------|----------------------------|---|--|--|--|
| S1 | Nadgradna svjetiljka |  | z1 | postojeći zid
(završna obrada - disperzija) | |
| S2 | Nadgradna svjetiljka | | | | |
| R1 | Radijator dim. 130x56x25cm | | Dio objekta na kom
se vrše intervencije | z2 | postojeći zid
(završna obrada - keramika) |
| R2 | Radijator dim. 85x57x25cm | | | | |

PROJEKTANT: "URBI.PRO" d.o.o., Podgorica, ul.Radosava Burića bb, telefon 067/006-012, e-mail urbi.pro@t-com.me PDV: 30/31-14987-7, PIB: 03059847	INVESTITOR: Ministarstvo prosvjete Crne Gore
Objekat: Stomatološke ambulante u osnovnim i srednjim školama - JU "Druga osnovna škola", Budva	Lokacija: ul. Babilonija 19, Budva
Glavni inženjer: Dušan Džudović, d.i.a.	Vrsta tehničke dokumentacije: GLAVNI PROJEKAT
Odgovorni inženjer: Dušan Džudović, d.i.a.	Dio tehničke dokumentacije: ARHITEKTURA RAZMJERA: R=1:50
Saradnici: Milena Lukić, MSc arh. Maja Marvučić, spec.sci.arch. Nikola Bulatović, MSc arh.	Prilog: Izgledi - postojeće stanje Broj priloga: A-04 Broj strane:
Datum izrade i M.P.: Februar, 2023.	Datum revizije i M.P.:


OSNOVA / PLAN INTERVENCIJA, R=1:50

LEGENDA - PROSTORIJE

br	naziv prostorije	obrada poda	obrada zida	obrada plafona	m ²
1	produženi boravak	keramika	disperzija	disperzija	18,75
2	ostava	keramika	disperzija	disperzija	4,46
3	toalet	keramika	keramika	perforirani spuštjeni plafon	3,10
4	predprostor	keramika	disperzija	kasetni spuštjeni plafon	22,72

LEGENDA - INTERVENCIJE

- novoplanirano
- uklanjanje postojećeg
- zamjena postojećeg novim
- uklanjanje postojećeg poda (keramika)
- postavljanje novog poda (pvc)
- uklanjanje postojeće bravarije
- ugradnja nove bravarije
- zamjena postojeće bravarije novom
- demontaža, farbanje i ponovno montiranje postojećih radijatora
- dio objekta na kom se vrše intervencije

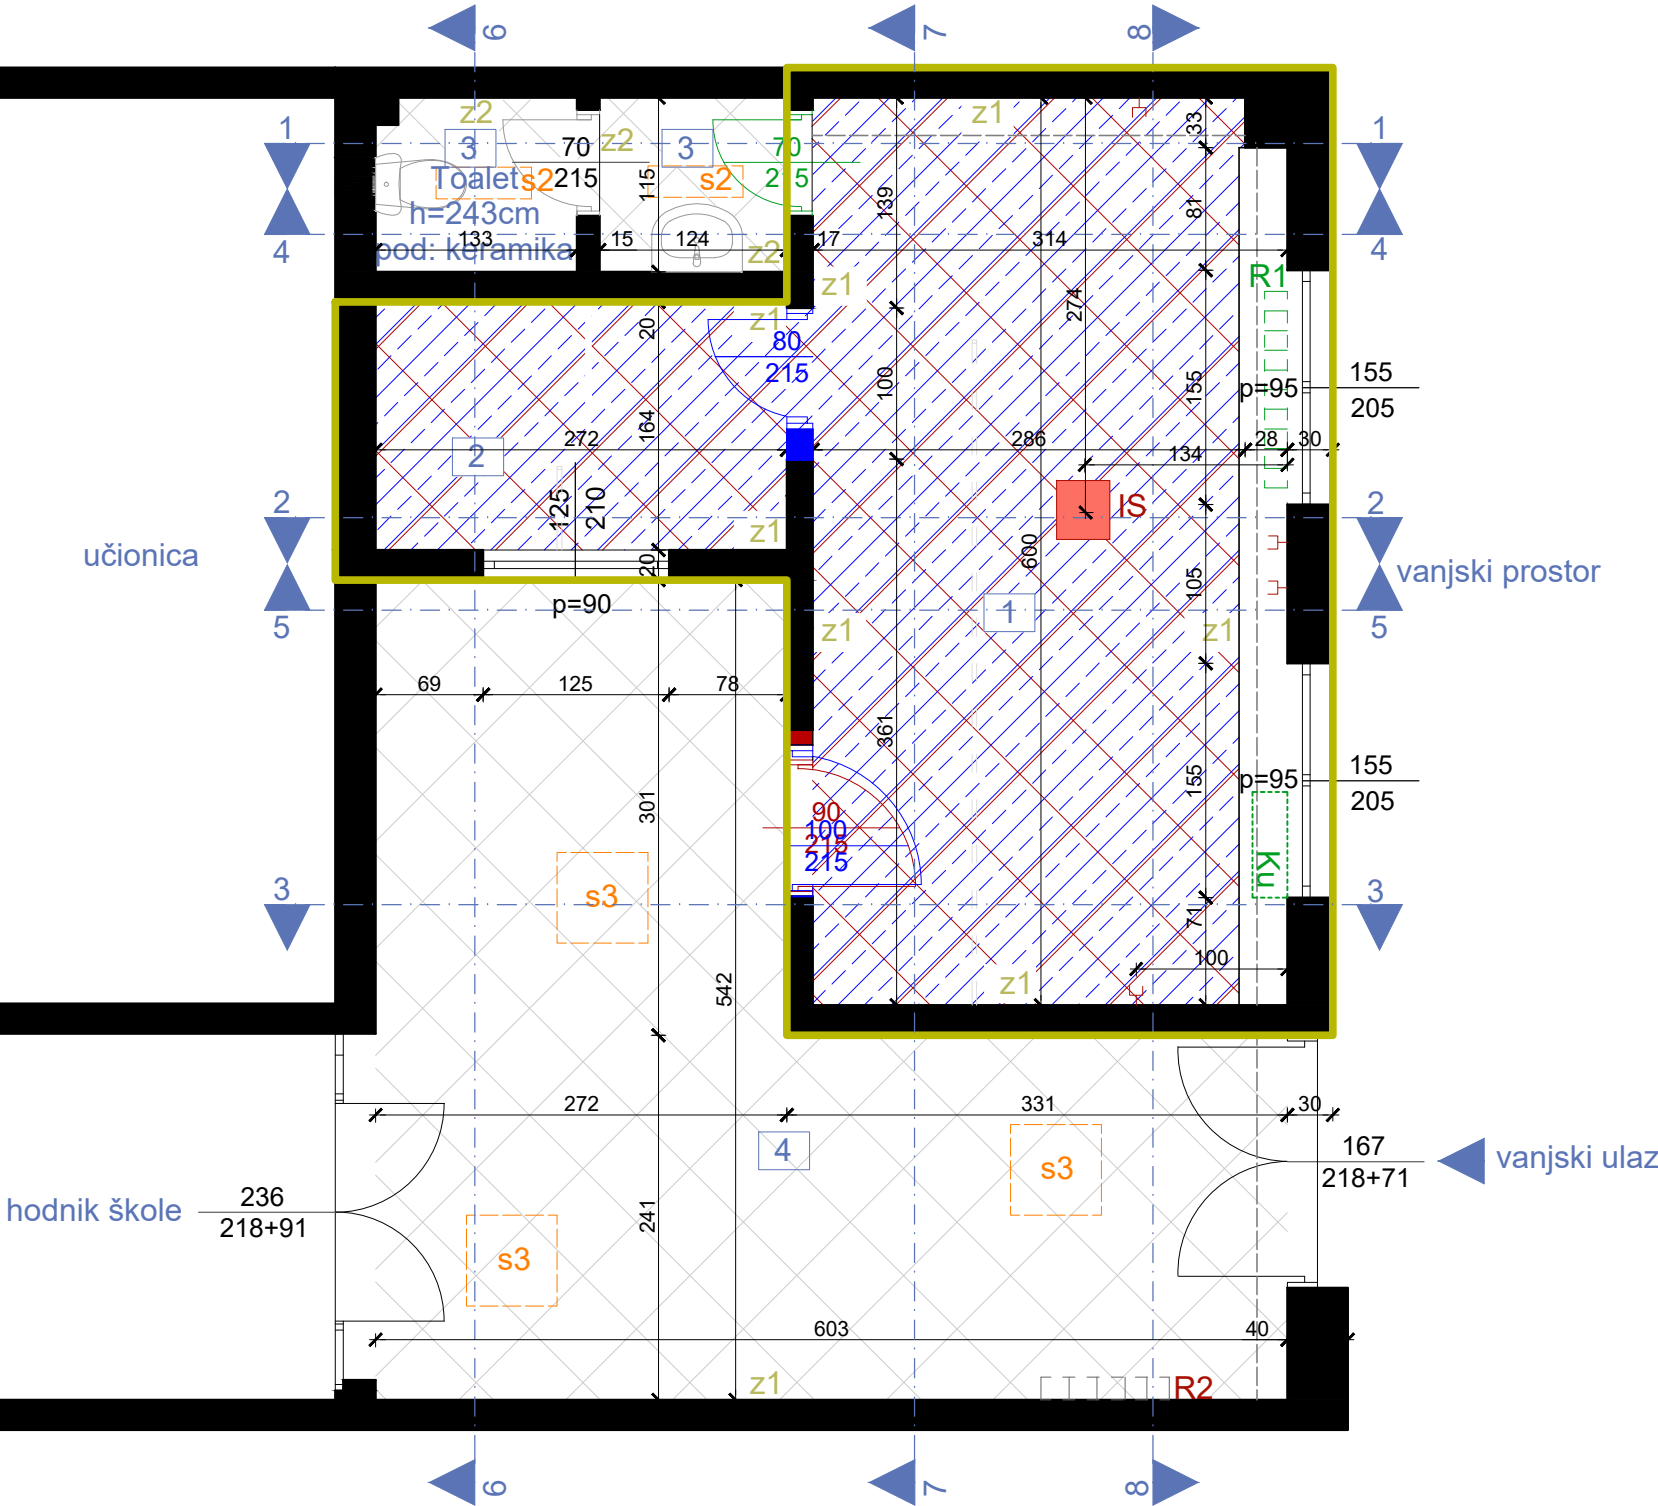

PROJEKTANT:



"URBI.PRO" d.o.o., Podgorica,
ul. Radosava Burića bb, telefon 067/006-012,
e-mail urbi.pro@t-com.me
PDV: 30/31-14987-7, PIB: 03059847

INVESTITOR:

Ministarstvo prosvjete Crne Gore

Objekat:

Stomatološke ambulante u osnovnim i srednjim školama -
JU "Druga osnovna škola", Budva

Lokacija:

ul. Babilonija 19, Budva

Glavni inženjer:

Dušan Džudović, d.i.a.

Vrsta tehničke dokumentacije:

GLAVNI PROJEKAT

Odgovorni inženjer:

Dušan Džudović, d.i.a.

Dio tehničke dokumentacije:

ARHITEKTURA

RAZMJERA:

R=1:50

Saradnici:

Milena Lukić, MSc arh.
Maja Marvčić, spec.sci.arch.
Nikola Bulatović, MSC arh.

Prilog:

Osnova prostorije namijenjene funkciji
ambulance
- plan intervencija

Broj priloga:

B-01

Broj strane:

Datum izrade i M.P.
Februar, 2023.

Datum revizije i M.P.

IZGLEDI, PLAN INTERVENCIJA, R=1:50

LEGENDA - OZNAKE


- R1 Radijator dim. 130x56x25cm
- R2 Radijator dim. 85x57x25cm
- Ku Klima uređaj
- s1, s2 Nova nadgradna svjetiljka
- z1 postojeći zid (završna obrada - disperzija)
- z2 postojeći zid (završna obrada - keramika)
- Dio objekta na kom se vrše intervencije

LEGENDA - INTERVENCIJE


- novoplanirano
- uklanjanje
- zamjena postojećeg novim
- zamjena postojećih slojeva poda novim
- novoplanirana pvc voodotporna tapeta
- demontaža, farbanje i ponovno montiranje postojećih radijatora

PROJEKTANT:  "URBI.PRO" d.o.o., Podgorica, ul. Radosava Burića bb, telefon 067/006-012, e-mail urbi.pro@t-com.me PDV: 30/31-14987-7, PIB: 03059847		INVESTITOR: Ministarstvo prosvjete Crne Gore	
Objekat: Stomatološke ambulante u osnovnim i srednjim školama - JU "Druga osnovna škola", Budva		Lokacija: ul. Babilonija 19, Budva	
Glavni inženjer: Dušan Džudović, d.i.a.		Vrsta tehničke dokumentacije: GLAVNI PROJEKAT	
Odgovorni inženjer: Dušan Džudović, d.i.a.		Dio tehničke dokumentacije: ARHITEKTURA	
Saradnici: Milena Lukić, MSc arh. Maja Marvučić, spec.sci.arch. Nikola Bulatović, MSC arh.		Prilog: Izgledi - plan intervencija	Broj priloga: B-02
Datum izrade i M.P. Februar, 2023.		Datum revizije i M.P.	
		Broj strane:	


IZGLED 1-1 Završna obrada - disperzija (produženi boravak); keramika (toalet)

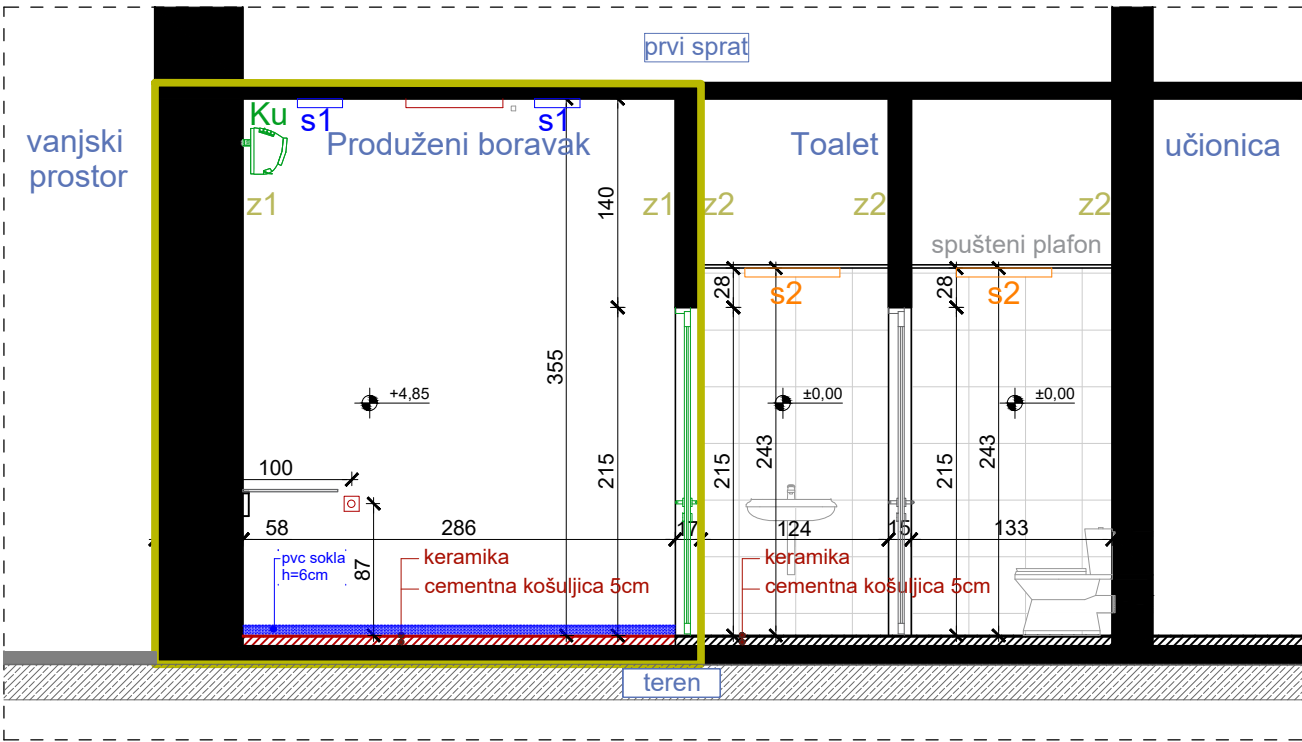


IZGLED 2-2 Završna obrada - disperzija

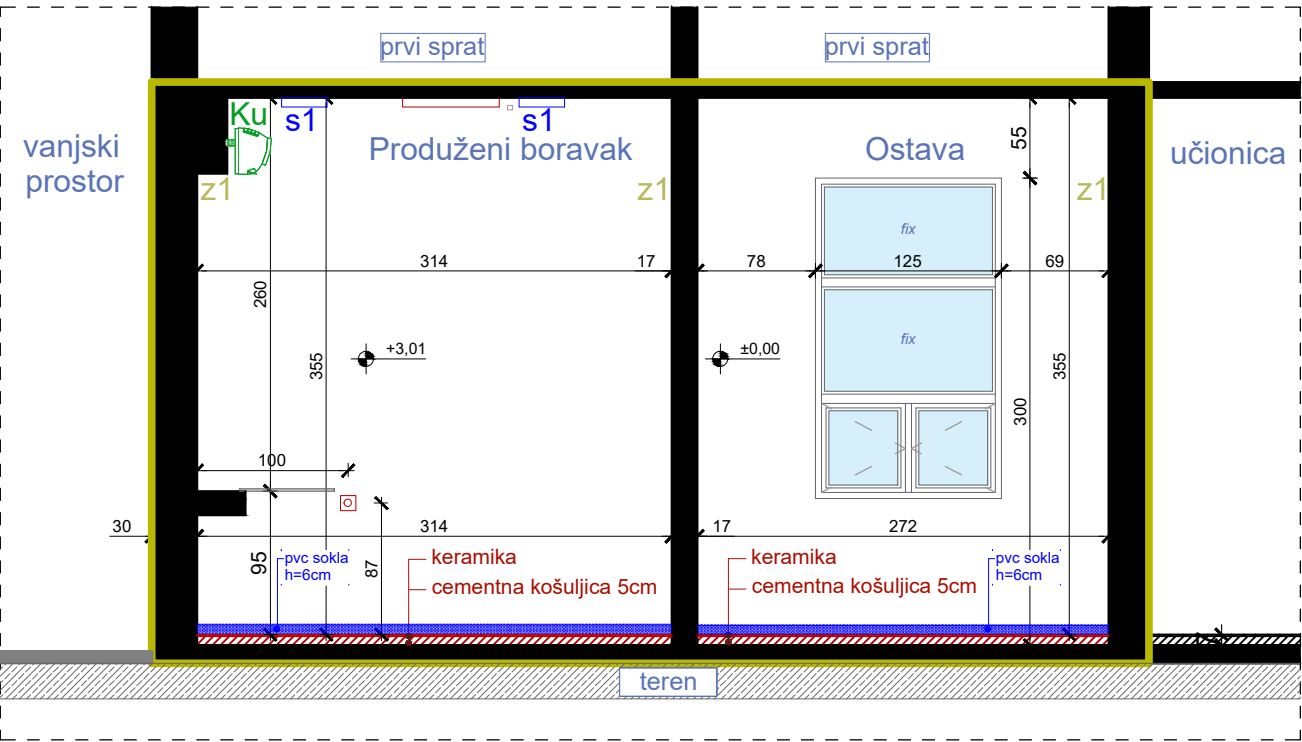

IZGLED 3-3 Završna obrada - disperzija

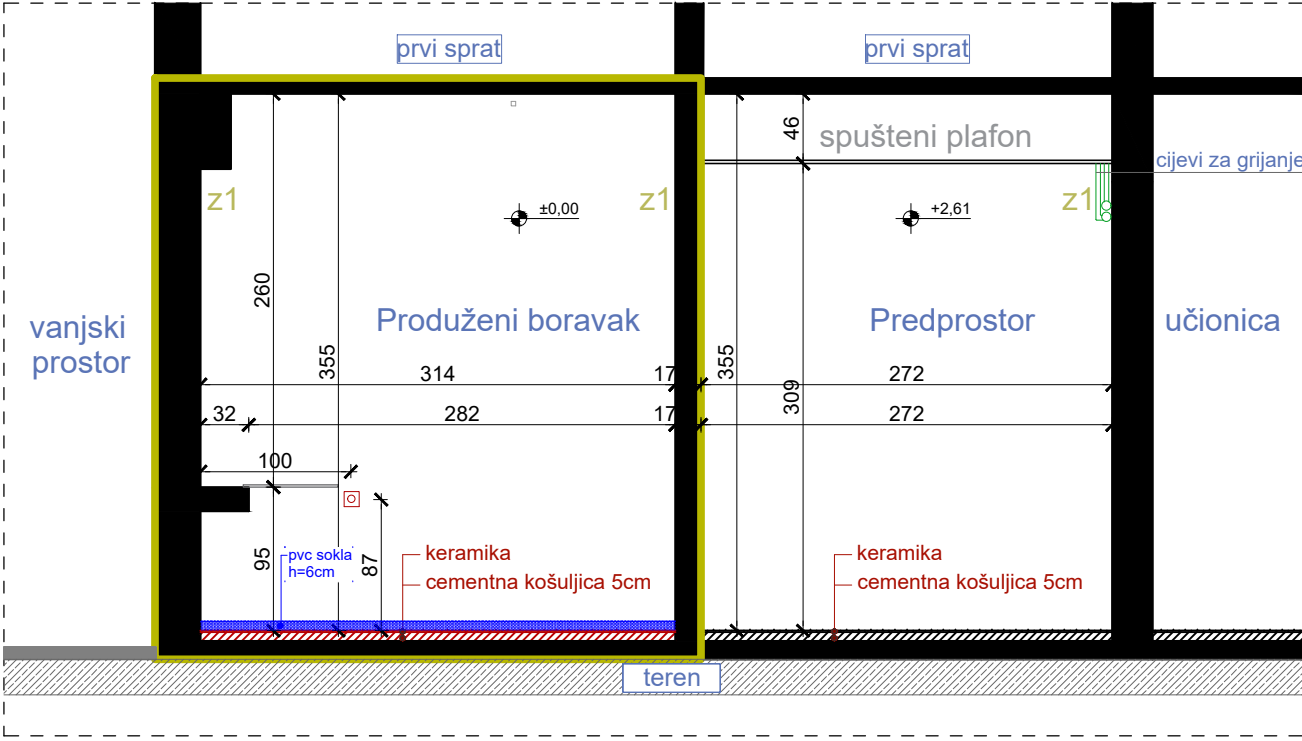

IZGLED 4-4 Završna obrada - disperzija (produženi boravak); keramika (toalet)

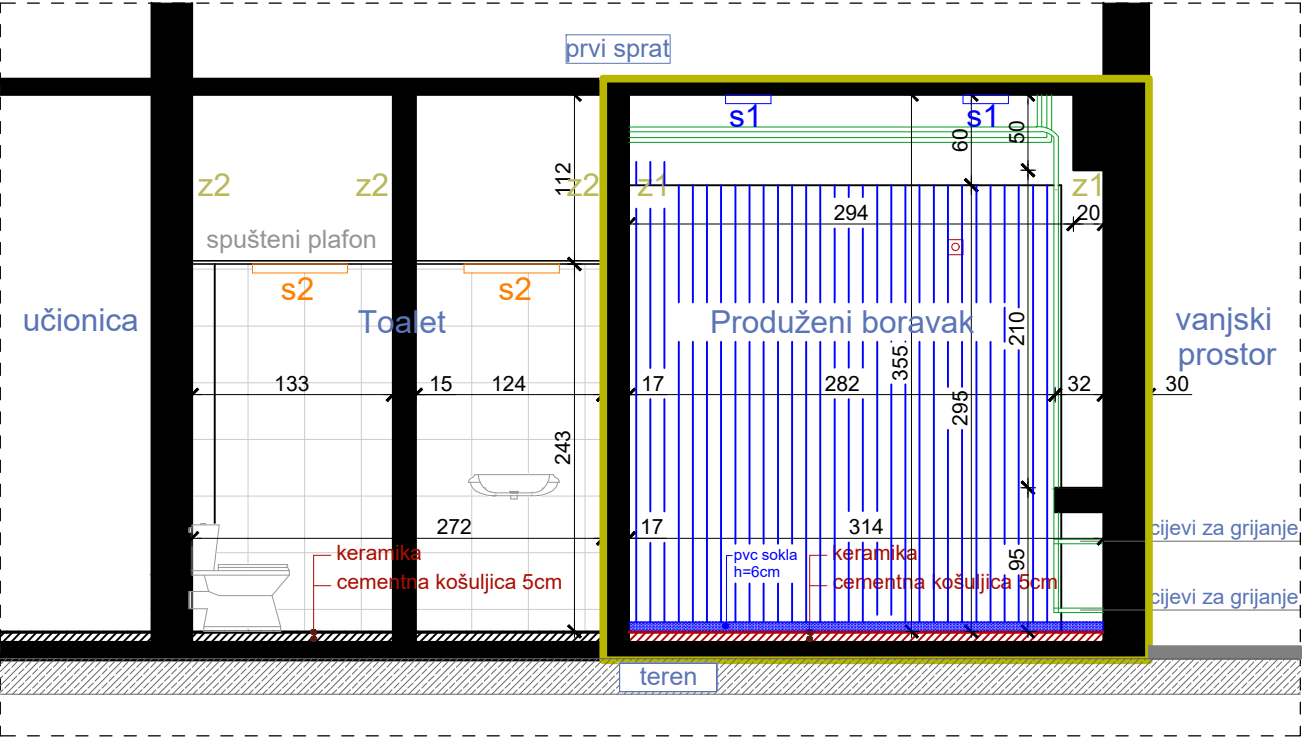

IZGLEDI, PLAN INTERVENCIJA, R=1:50

LEGENDA - OZNAKE


- R1 Radijator dim. 130x56x25cm
R2 Radijator dim. 85x57x25cm
Ku Klima uređaj
s1, s2 Nova nadgradna svjetiljka
z1 postojeći zid (završna obrada - disperzija)
z2 postojeći zid (završna obrada - keramika)
Dio objekta na kom se vrše intervencije

LEGENDA - INTERVENCIJE


- novoplanirano
uklanjanje
zamjena postojećeg novim
zamjena postojećih slojeva poda novim
novoplanirana pvc vodootporna tapeta
demontaža, farbanje i ponovno montiranje postojećih radijatora

PROJEKTANT:  "URBI.PRO" d.o.o., Podgorica, ul. Radosava Burića bb, telefon 067/006-012, e-mail urbi.pro@t-com.me PDV: 30/31-14987-7, PIB: 03059847		INVESTITOR: Ministarstvo prosvjete Crne Gore	
Objekat: Stomatološke ambulante u osnovnim i srednjim školama - JU "Druga osnovna škola", Budva		Lokacija: ul. Babilonija 19, Budva	
Glavni inženjer: Dušan Džudović, d.i.a.		Vrsta tehničke dokumentacije: GLAVNI PROJEKAT	
Odgovorni inženjer: Dušan Džudović, d.i.a.		Dio tehničke dokumentacije: ARHITEKTURA	
Saradnici: Milena Lukić, MSc arh. Maja Marvčić, spec.sci.arch. Nikola Bulatović, MSc arh.		Prilog: Izgledi - plan intervencija	Broj priloga: B-03
Datum izrade i M.P. Februar, 2023.		Datum revizije i M.P.	
		Broj strane: R=1:50	


IZGLED 5-5 Završna obrada - disperzija

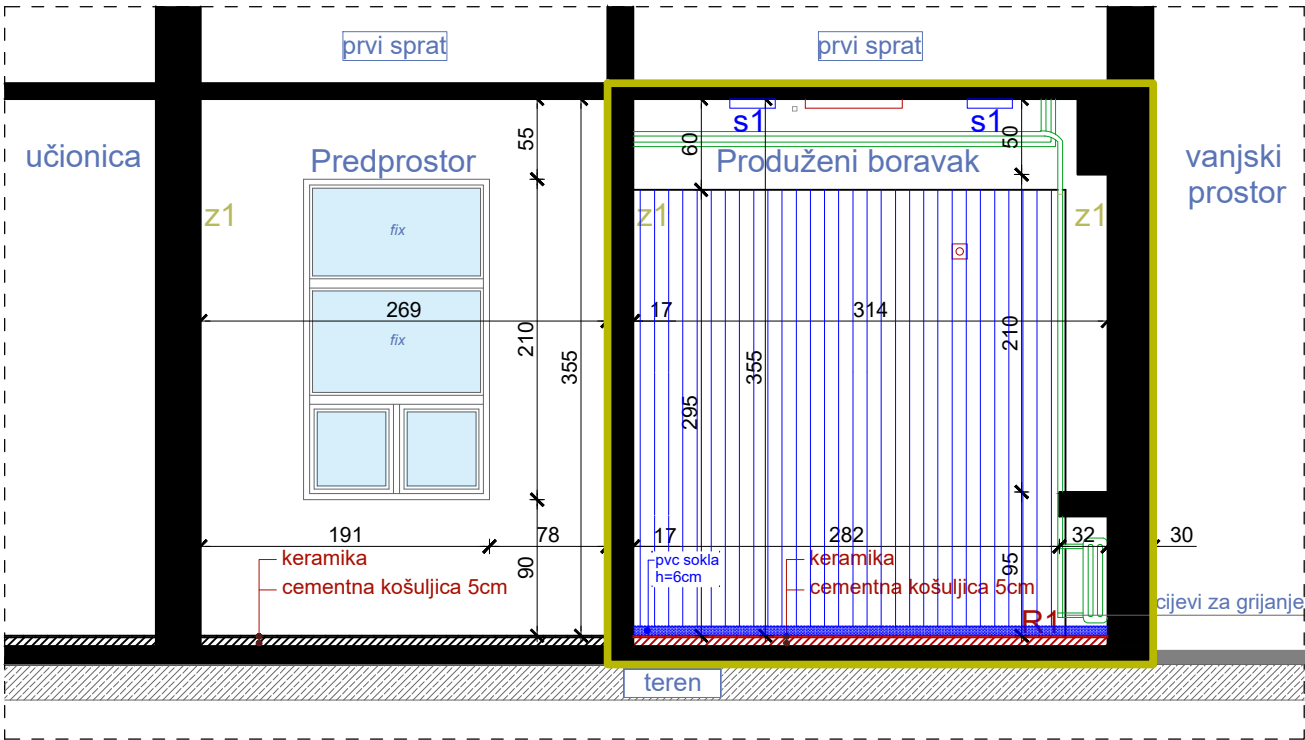


IZGLED 6-6 Završna obrada - disperzija (predprostor i ostava);
keramika (toalet)

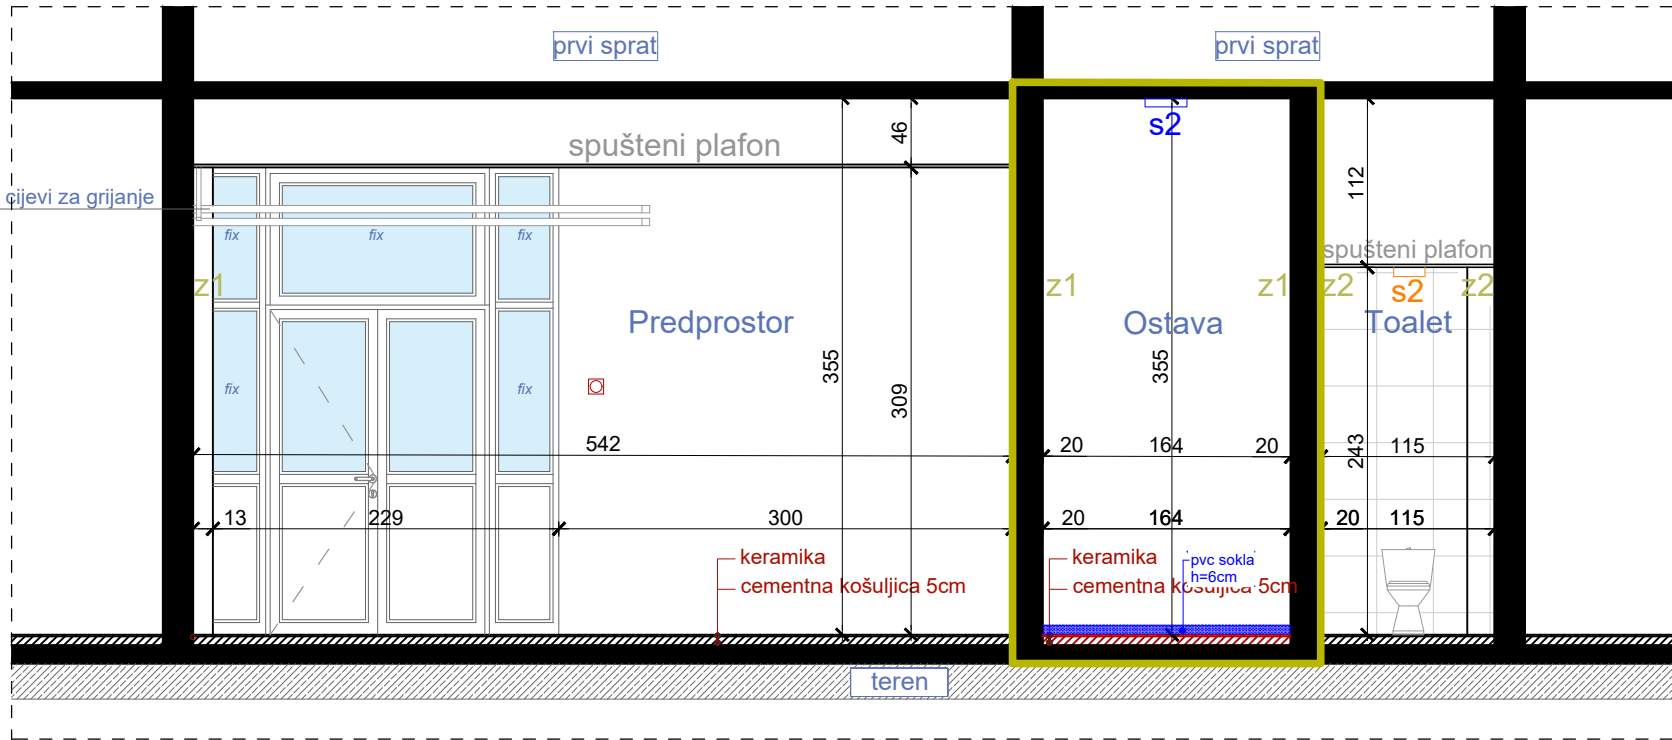

IZGLED 7-7 Završna obrada - disperzija

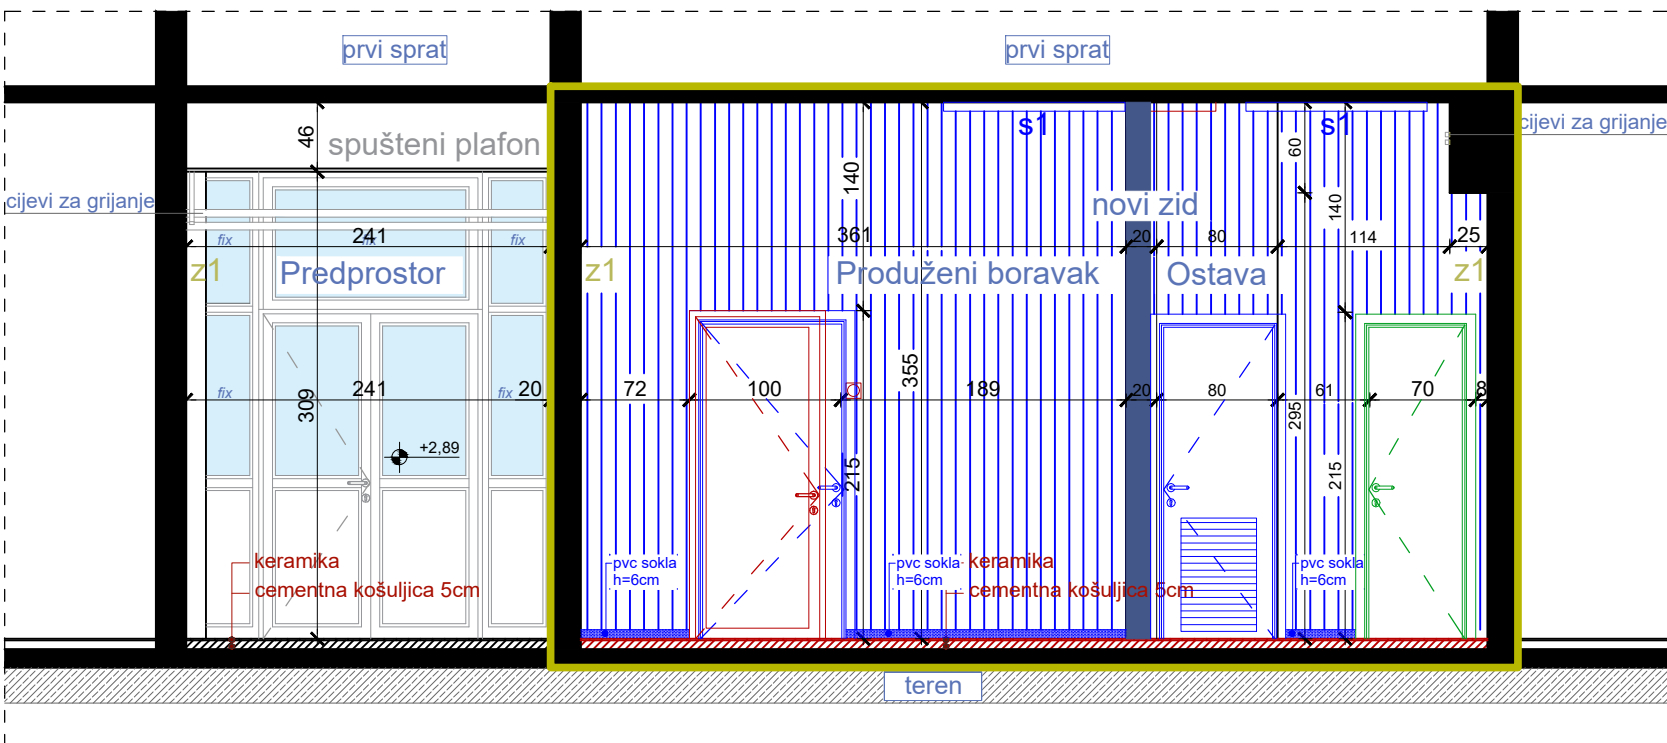

IZGLED 8-8 Završna obrada - disperzija

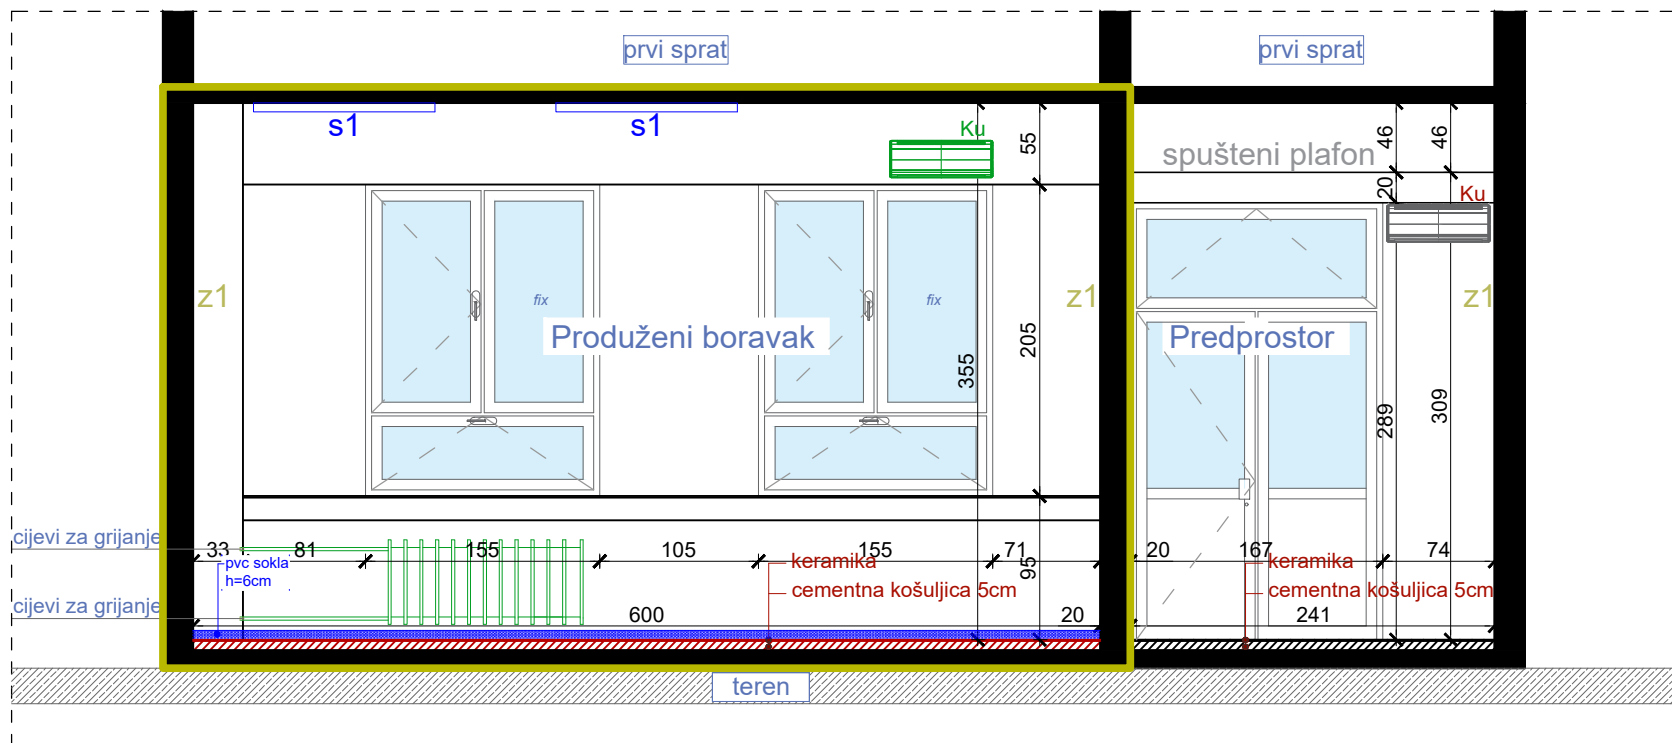

C- PLANIRANO STANJE

OSNOVA PLANIRANOG STANJA, R=1:50

LEGENDA - PROSTORIJE

br	naziv prostorije	obrada poda	obrada zida	obrada plafona	m ²
1	stomatološka ordinacija	pvc	pvc vodootporna tapeta / disperzija	disperzija	18,75
2	prostorija za kompresor	pvc	disperzija	disperzija	4,46
NETO POVRŠINA PROSTORA					23,21

LEGENDA - OZNAKE

O1 oznaka šeme namještaja

R1 radijator

R2 radijator

Ku klima uređaj

završna obrada poda - pvc

z1 postojeći zid - završna obrada disperzija

z2 postojeći zid - završna obrada keramika

z3 postojeći zid - pvc vodootporna tapeta

gz1 novi gipsani zid

1. disperzija

2. glet masa

3. gips kartonske ploča 2x1,25cm

4. podkonstrukcija sa termoizolacijom d=12cm

5. gips kartonske ploča 2x1,25cm

6. disperzija

p1 novi pod

1. pvc podna obloga d=0.4cm

2. cementna košuljica d=4cm

3. pvc folija

4. termoizolacija d=2cm

5. hidroizolacija

PROJEKTANT:



"URBI.PRO" d.o.o., Podgorica,
ul. Radosava Burića bb, telefon 067/006-012,
e-mail urbi.pro@t-com.me
PDV: 30/31-14987-7, PIB: 03059847

INVESTITOR:

Ministarstvo prosvjete Crne Gore

Objekat:

Stomatološke ambulante u osnovnim i srednjim školama -
JU "Druga osnovna škola", Budva

Lokacija:

ul. Babilonija 19, Budva

Glavni inženjer:

Dušan Džudović, d.i.a.

Vrsta tehničke dokumentacije:

GLAVNI PROJEKAT

Odgovorni inženjer:

Dušan Džudović, d.i.a.

Dio tehničke dokumentacije:

ARHITEKTURA

RAZMJERA:

R=1:50

Saradnici:

Milena Lukić, MSc arh.
Maja Marvučić, spec.sci.arch.
Nikola Bulatović, MSc arh.

Prilog:

Osnova prostorije namijenjene funkciji
ambulance
- planirano stanje


Broj priloga:

C-01

Broj strane:

Datum izrade i M.P.
Februar, 2023.

Datum revizije i M.P.

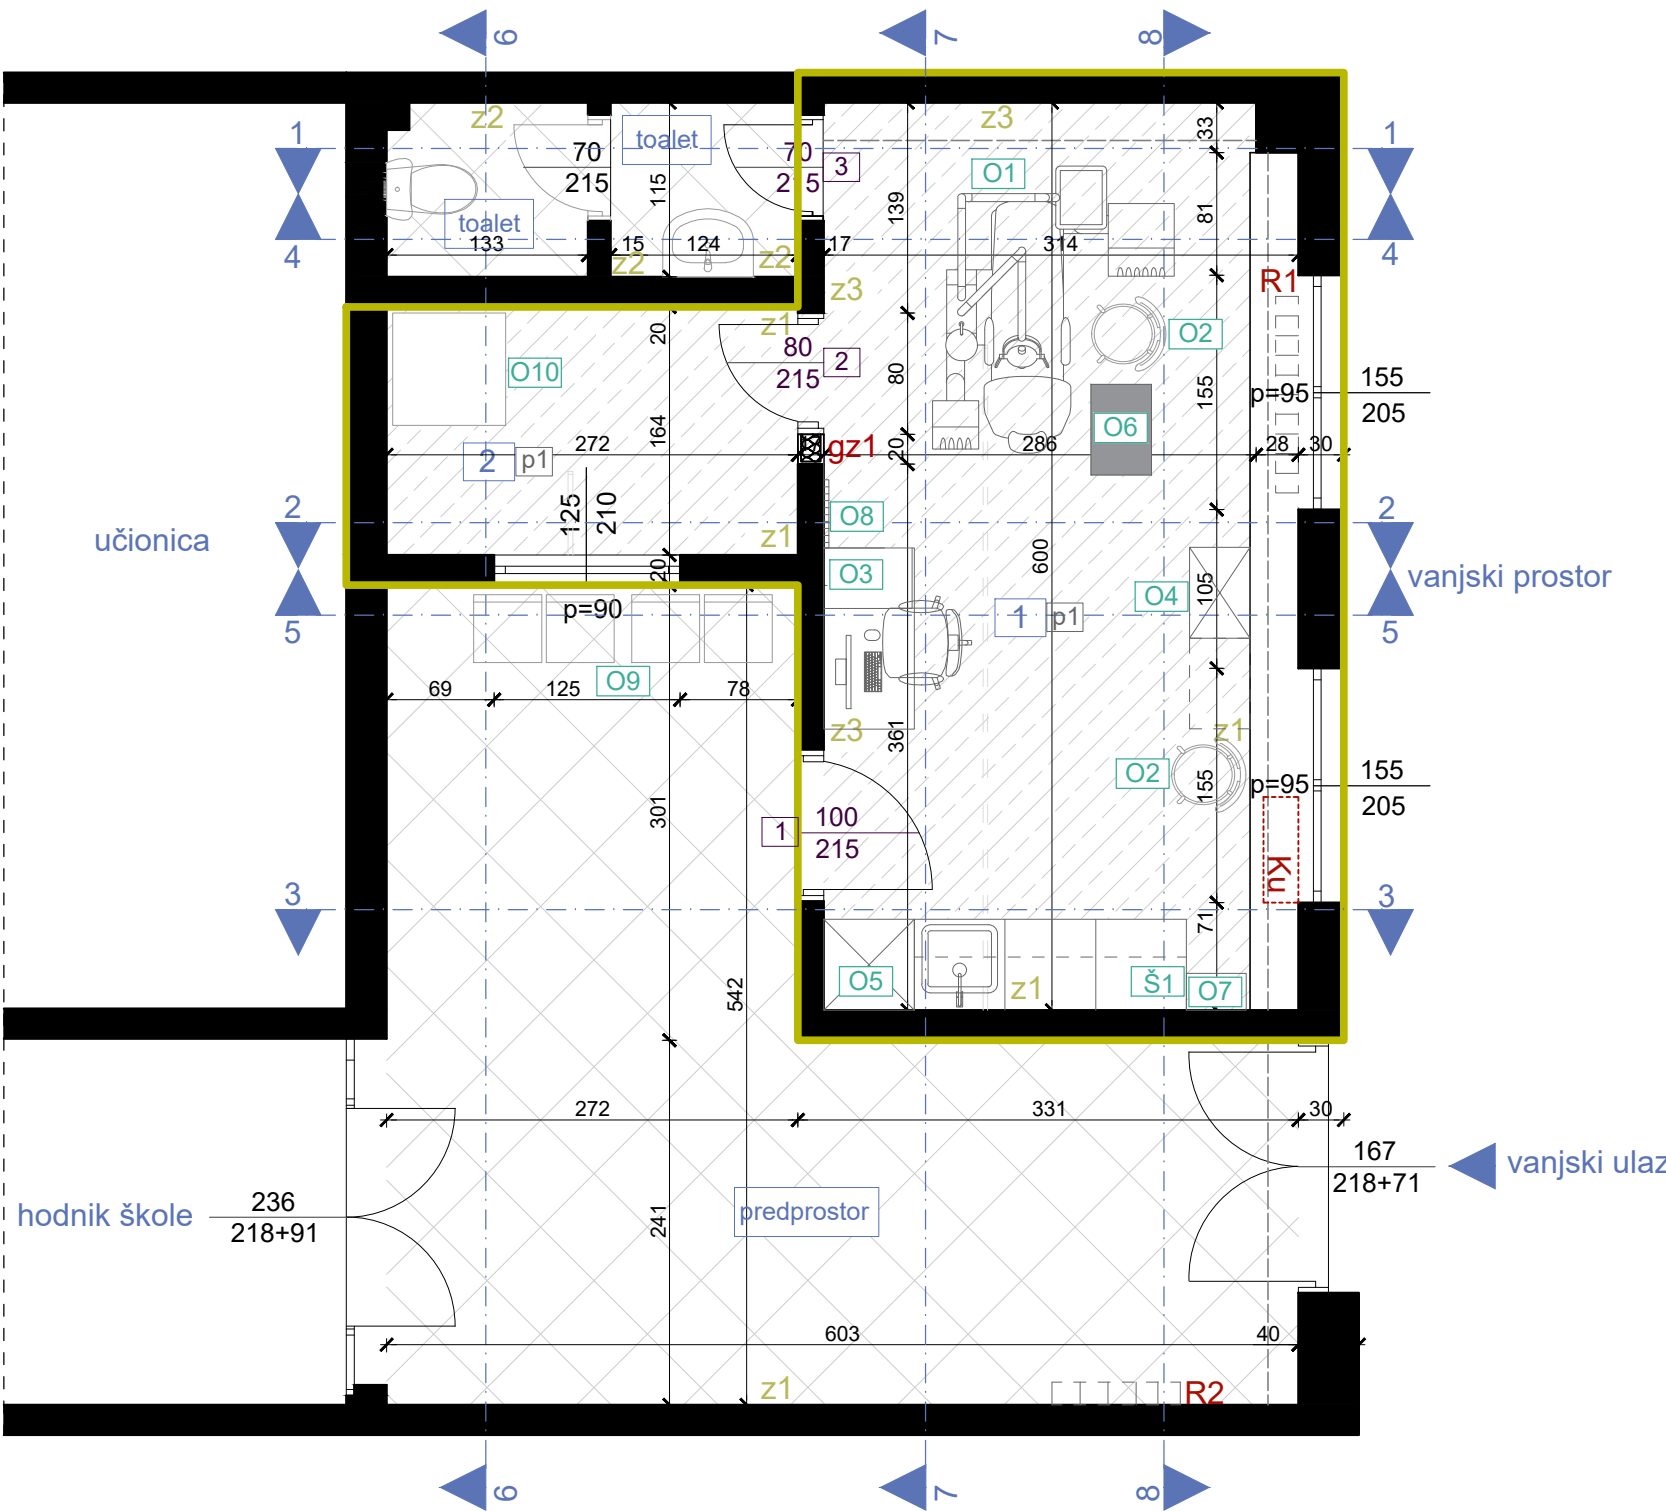

OSNOVA PLAFONA, PLANIRANO STANJE,
R=1:50

LEGENDA - PROSTORIJE

br	naziv prostorije	obrada poda	obrada zida	obrada plafona	m ²
1	stomatološka ordinacija	pvc	pvc vodootporna tapeta / disperzija	disperzija	18,75
2	prostorija za kompresor	pvc	disperzija	disperzija	4,46
NETO POVRŠINA PROSTORA					23,21

LEGENDA - OZNAKE

- s1 nadgradna svjetiljka dim. 120x30x6cm (dxšxv)
- s2 nadgradna svjetiljka dim. 27,7x27,7x5,8 cm (dxšxv)
- H prostorija 1 i 2 = 355cm

PROJEKTANT:



"URBI.PRO" d.o.o., Podgorica,
ul.Radosava Burića bb, telefon 067/006-012,
e-mail urbi.pro@t-com.me
PDV: 30/31-14987-7, PIB: 03059847

INVESTITOR:

Ministarstvo prosvjete Crne Gore

Objekat:

Stomatološke ambulante u osnovnim i srednjim školama -
JU "Druga osnovna škola", Budva

Lokacija:

ul. Babilonija 19, Budva

Glavni inženjer:

Dušan Džudović, d.i.a.

Vrsta tehničke dokumentacije:

GLAVNI PROJEKAT

Odgovorni inženjer:

Dušan Džudović, d.i.a.

Dio tehničke dokumentacije:

ARHITEKTURA

RAZMJERA:

R=1:50

Saradnici:

Milena Lukić, MSc arh.
Maja Marvučić, spec.sci.arch.
Nikola Bulatović, MSc arh.

Prilog:

Osnova plafona prostorije
namijenjene funkciji ambulante
- planirano stanje


Broj priloga:

C-02

Broj strane:

Datum izrade i M.P.
Februar, 2023.

Datum revizije i M.P.

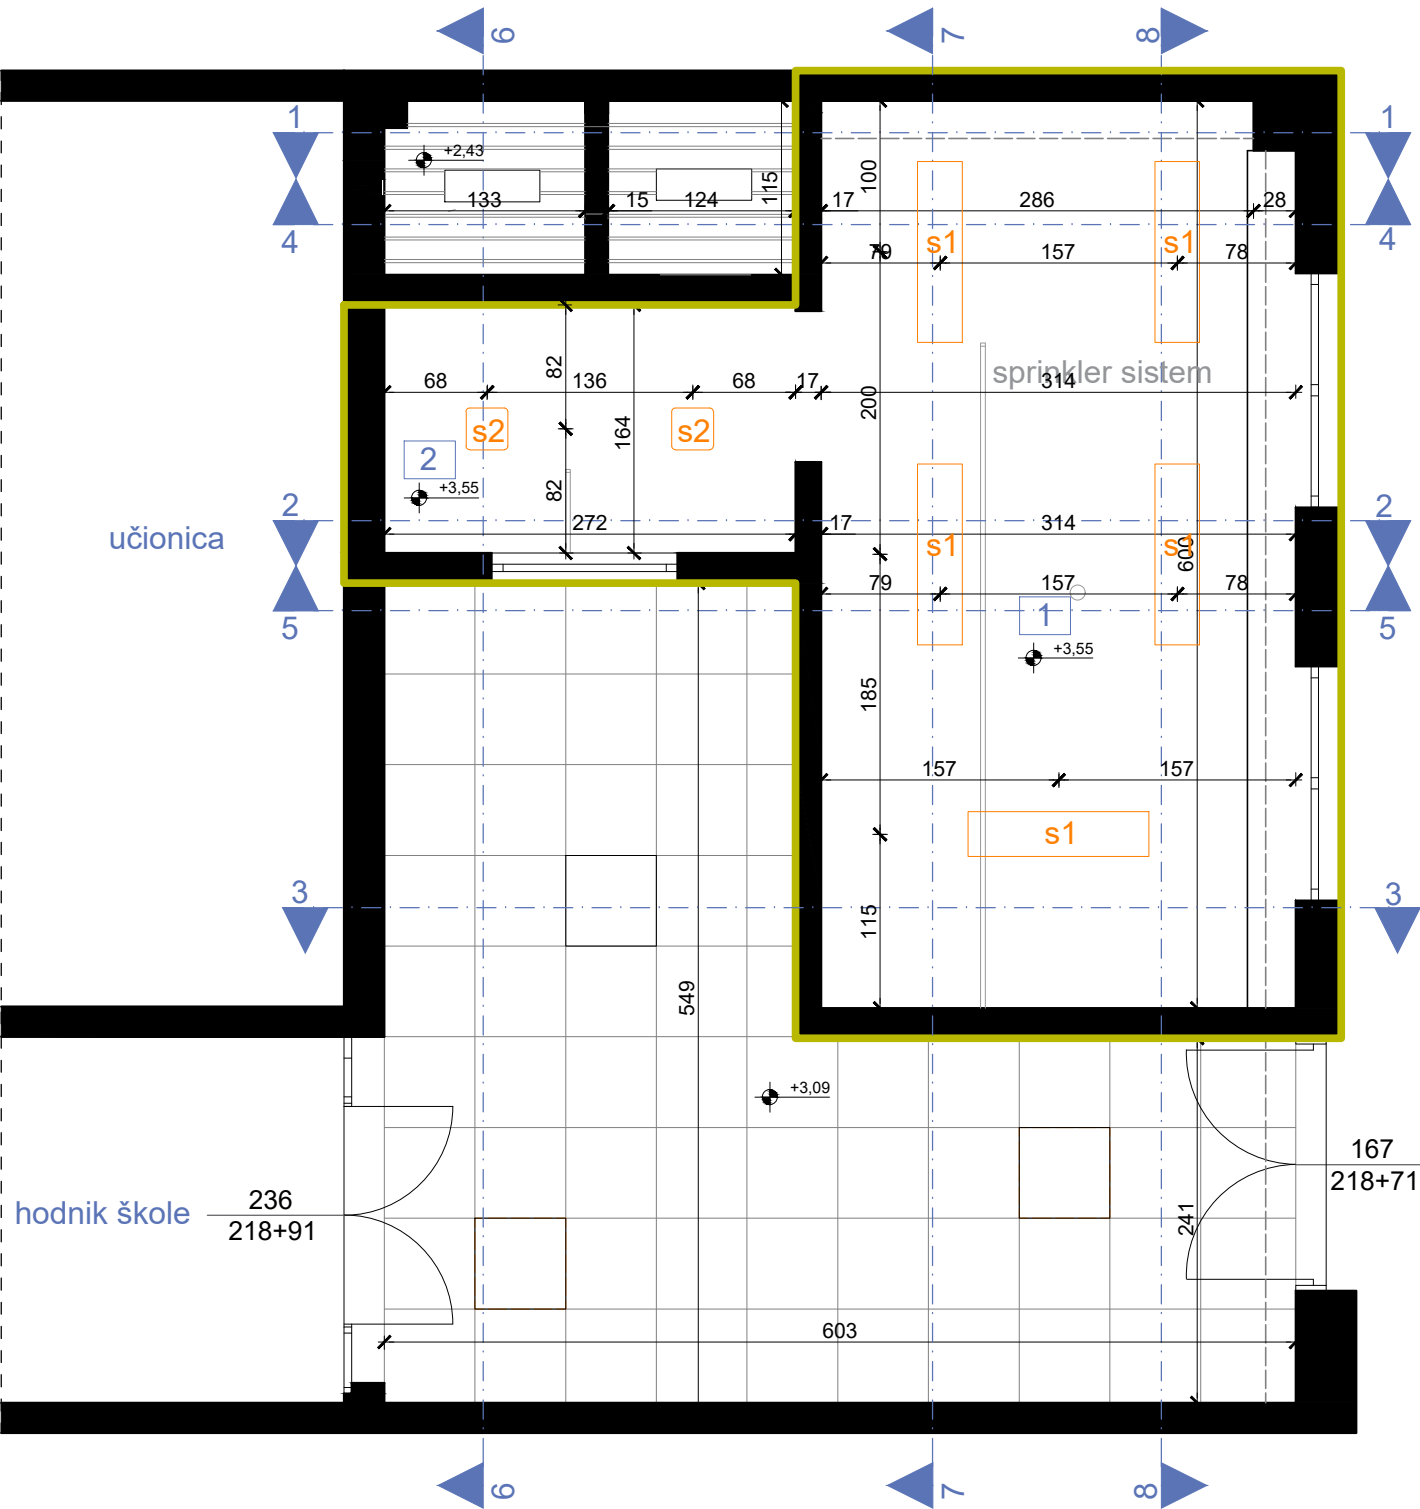

IZGLEDI, PLANIRANO STANJE, R=1:50

LEGENDA - OZNAKE

- pvc vodootporna tapeta

disperzija

R1

radijator

R2

radijator

s1

nadgradna svjetiljka dim. 120x30x6cm (dxšxv)

s2

nadgradna svjetiljka dim. 27,7x27,7x5,8 cm (dxšxv)

Ku

klima uređaj

z1

postojeći zid - završna obrada disperzija

z2

postojeći zid - završna obrada keramika

z3

postojeći zid - pvc vodootporna tapeta

gz1

novi gipsani zid
- p1

novi pod

1.

pvc podna obloga d=0.4cm

2.

cementna košuljica d=4cm

3.

pvc folija

4.

termoizolacija d=2cm

5.

hidroizolacija
1.

disperzija
2.

glet masa
3.


gips kartonske ploča 2x1,25cm
4.

podkonstrukcija sa termoizolacijom d=12cm
5.

gips kartonske ploča 2x1,25cm
6.

glet + disperzija


izgled '1-1'

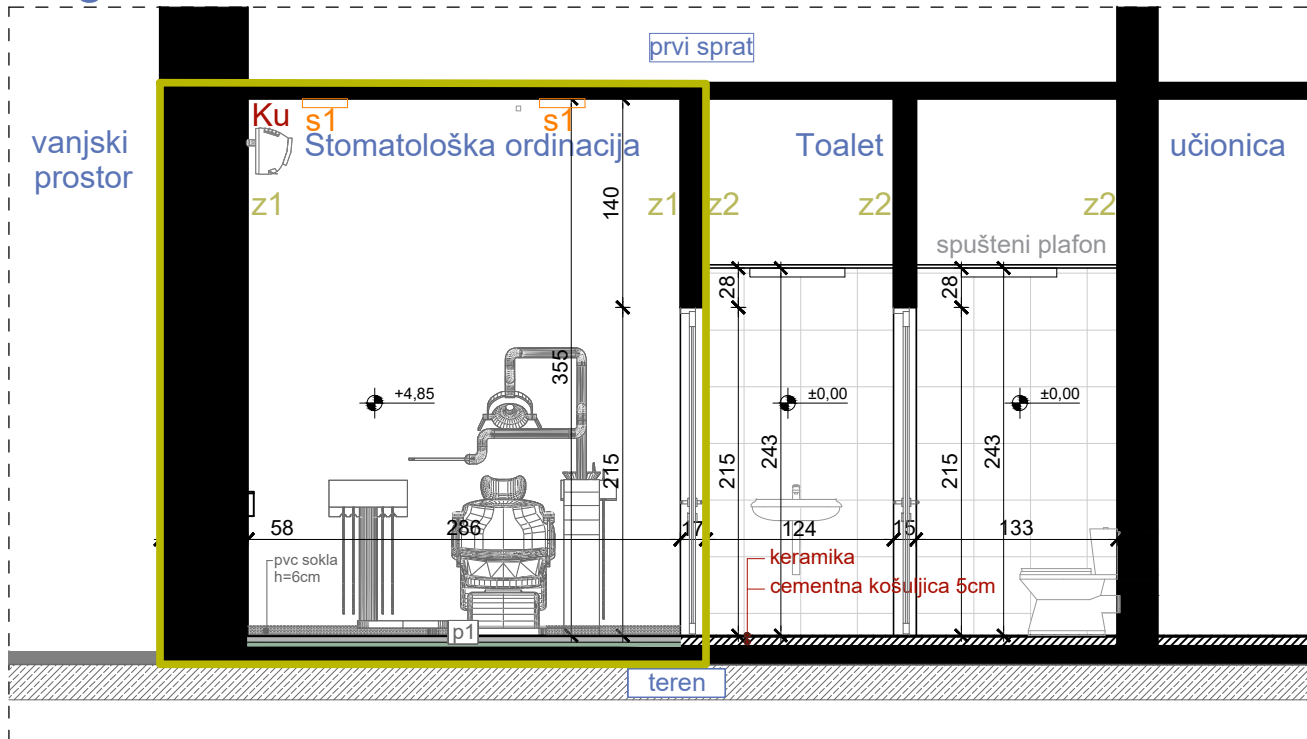


izgled '2-2'



izgled '3-3'

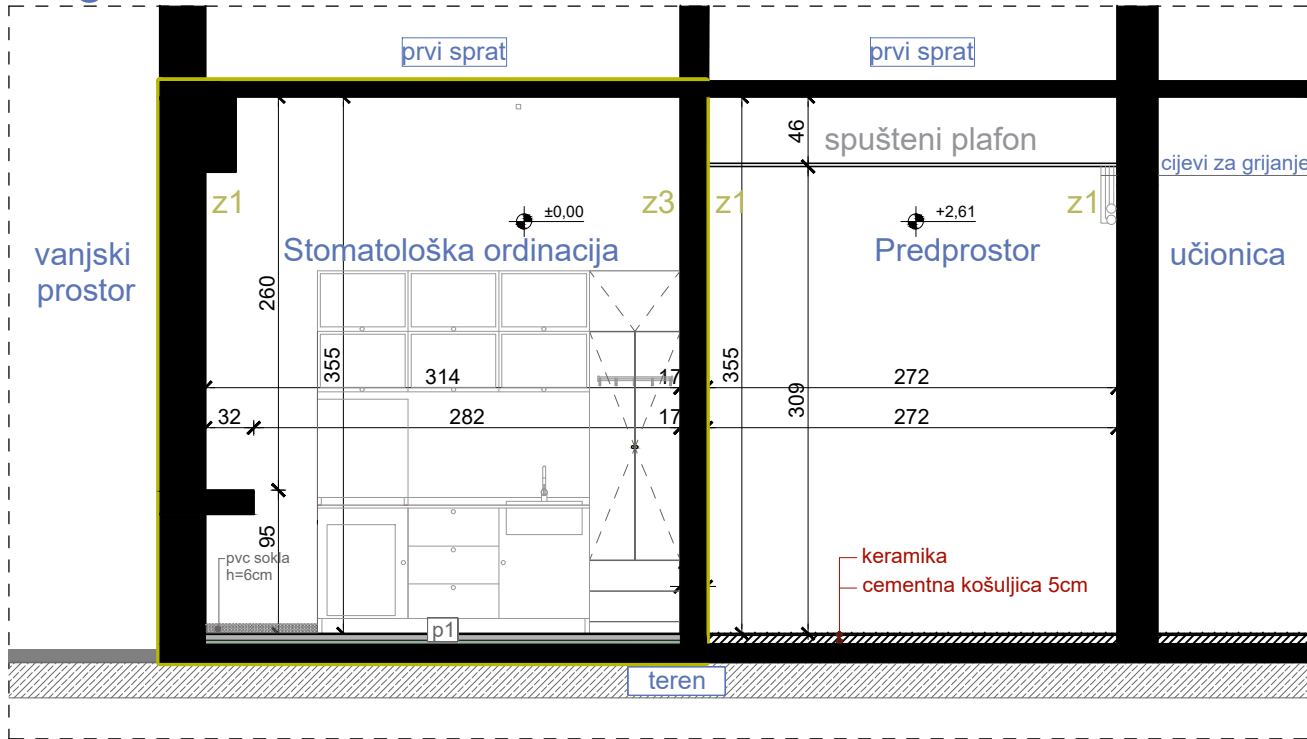

izgled '4-4'

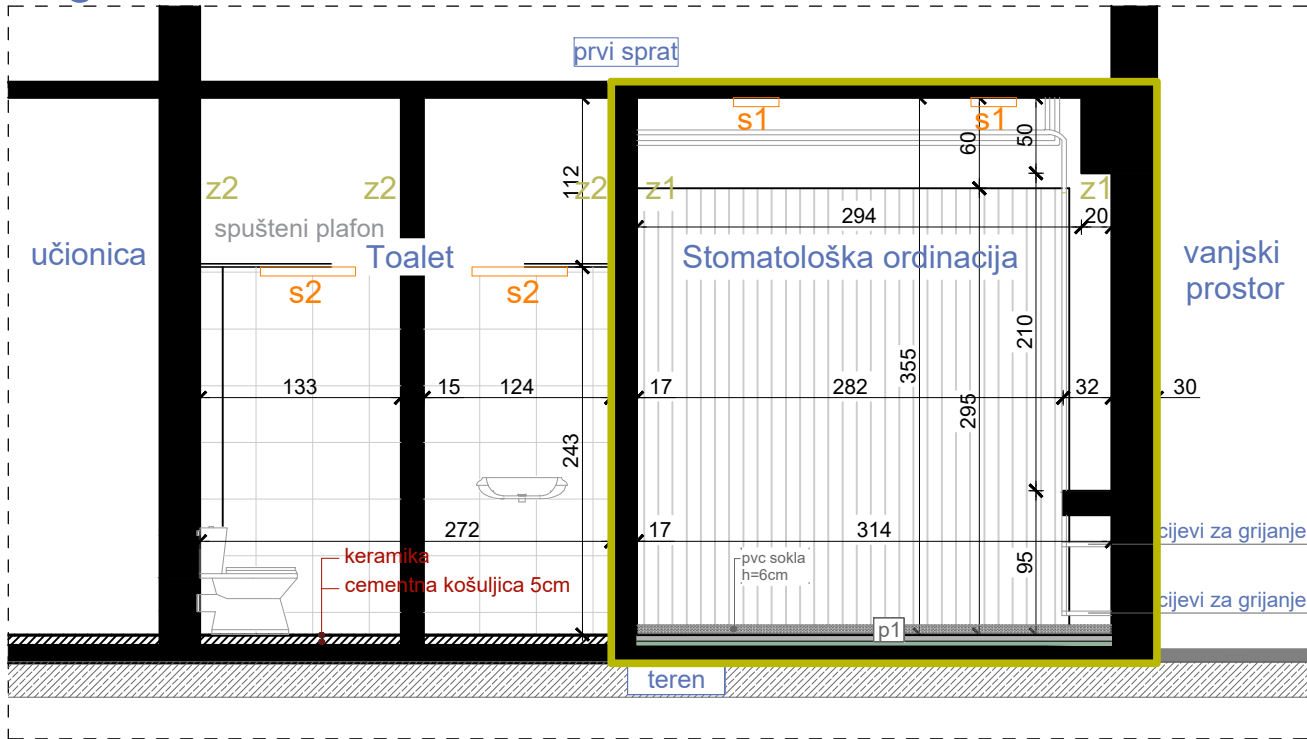

PROJEKTANT:  "URBI.PRO" d.o.o., Podgorica, ul. Radosava Burića bb, telefon 067/006-012, e-mail urbi.pro@t-com.me PDV: 30/31-14987-7, PIB: 03059847		INVESTITOR: Ministarstvo prosvjete Crne Gore	
Objekat: Stomatološke ambulante u osnovnim i srednjim školama - JU "Druga osnovna škola", Budva		Lokacija: ul. Babilonija 19, Budva	
Glavni inženjer: Dušan Džudović, d.i.a.		Vrsta tehničke dokumentacije: GLAVNI PROJEKAT	
Odgovorni inženjer: Dušan Džudović, d.i.a.		Dio tehničke dokumentacije: ARHITEKTURA	
Saradnici: Milena Lukić, MSc arh. Maja Marvučić, spec.sci.arch. Nikola Bulatović, MSC arh.		Prilog: Izgledi - planirano stanje	Broj priloga: C-03
Datum izrade i M.P. Februar, 2023.		Datum revizije i M.P.	
		RAZMJERA: R=1:50	
		Broj strane:	

IZGLEDI, PLANIRANO STANJE, R=1:50

LEGENDA - OZNAKE

- pvc vodootporna tapeta

disperzija

R1

radijator

R2

radijator

s1

nadgradna svjetiljka dim. 120x30x6cm (dxšxv)

s2

nadgradna svjetiljka dim. 27,7x27,7x5,8 cm (dxšxv)

Ku

klima uređaj

z1

postojeći zid - završna obrada disperzija

z2

postojeći zid - završna obrada keramika

z3

postojeći zid - pvc vodootporna tapeta

gz1

novi gipsani zid
- p1

novi pod

1.

pvc podna obloga d=0.4cm

2.

cementna košuljica d=4cm

3.

pvc folija

4.

termoizolacija d=2cm

5.

hidroizolacija
1.

disperzija
2.

glet masa
3.


gips kartonske ploča 2x1,25cm
4.

podkonstrukcija sa termoizolacijom d=12cm
5.


gips kartonske ploča 2x1,25cm
6.

glet + disperzija


izgled '5-5'

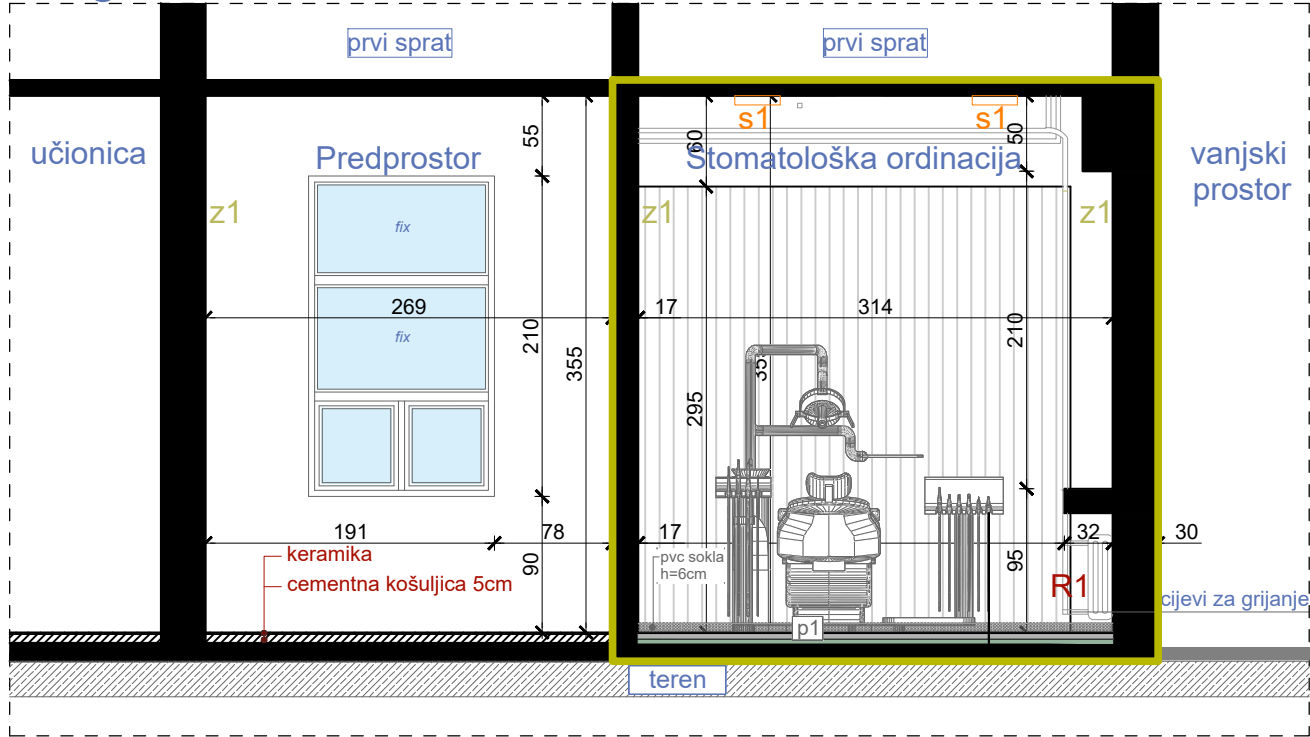


izgled '6-6'

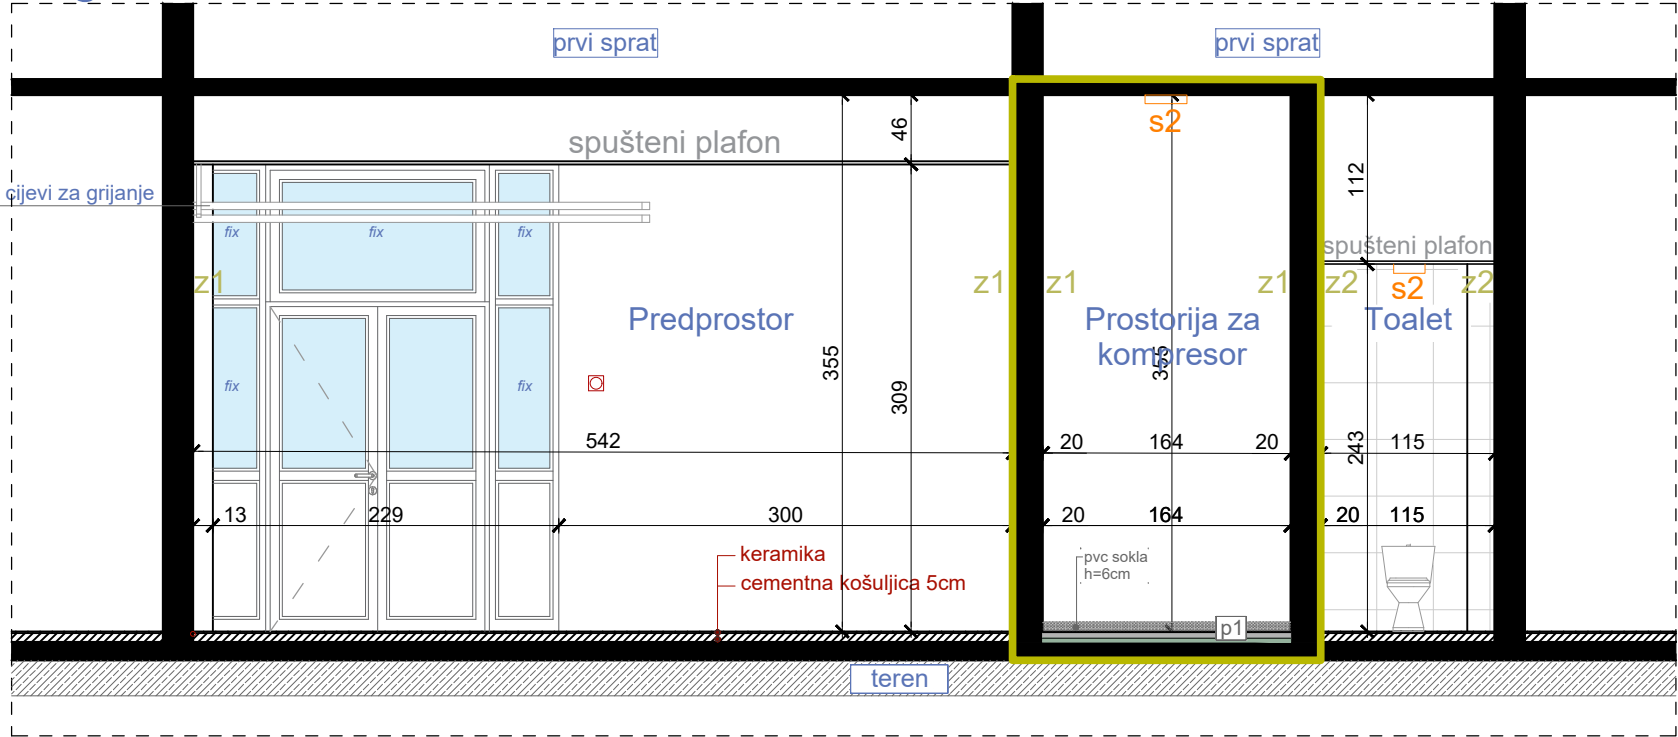

izgled '7-7'

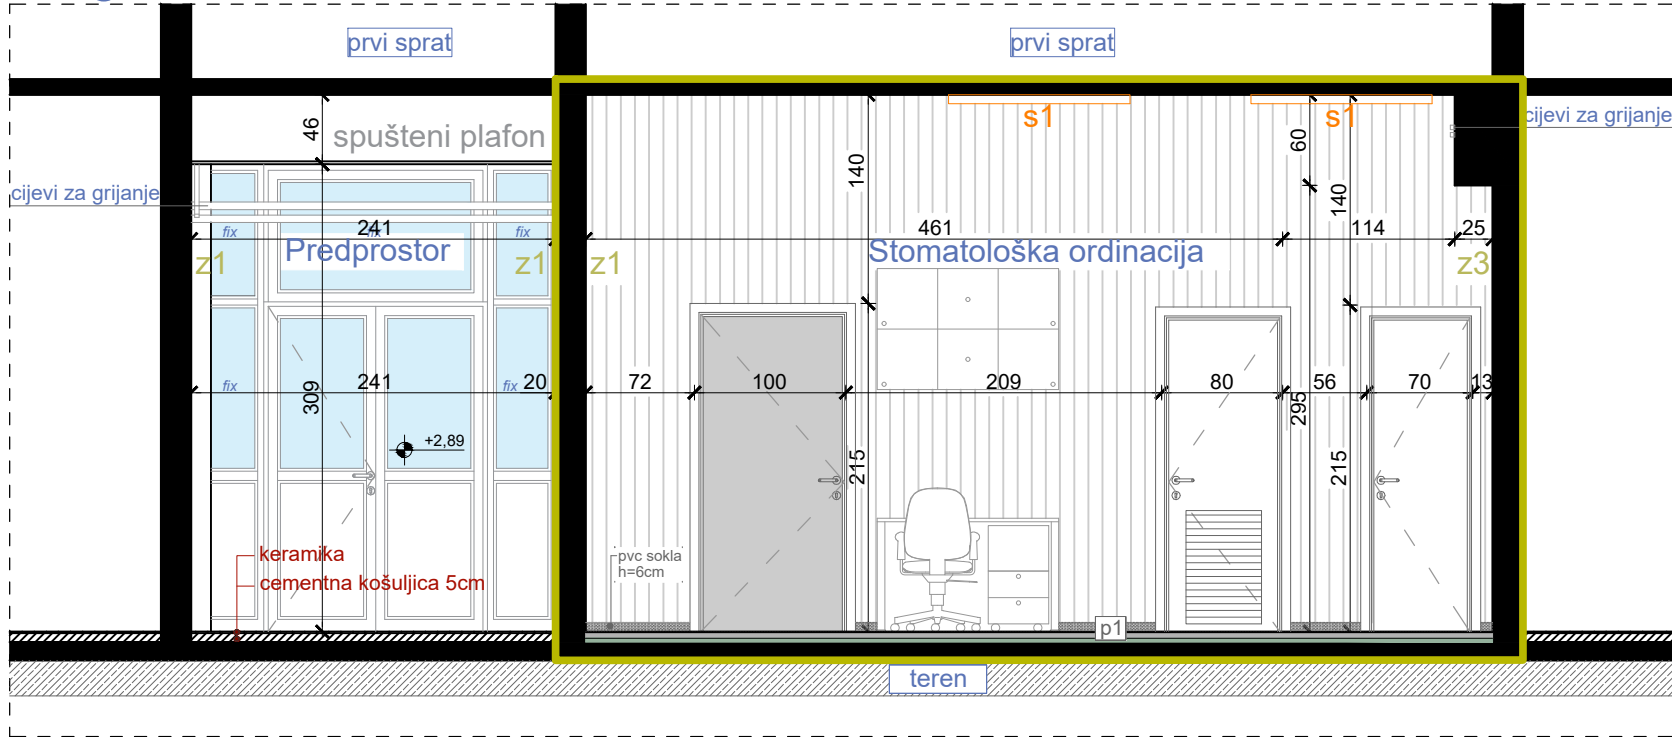


izgled '8-8'

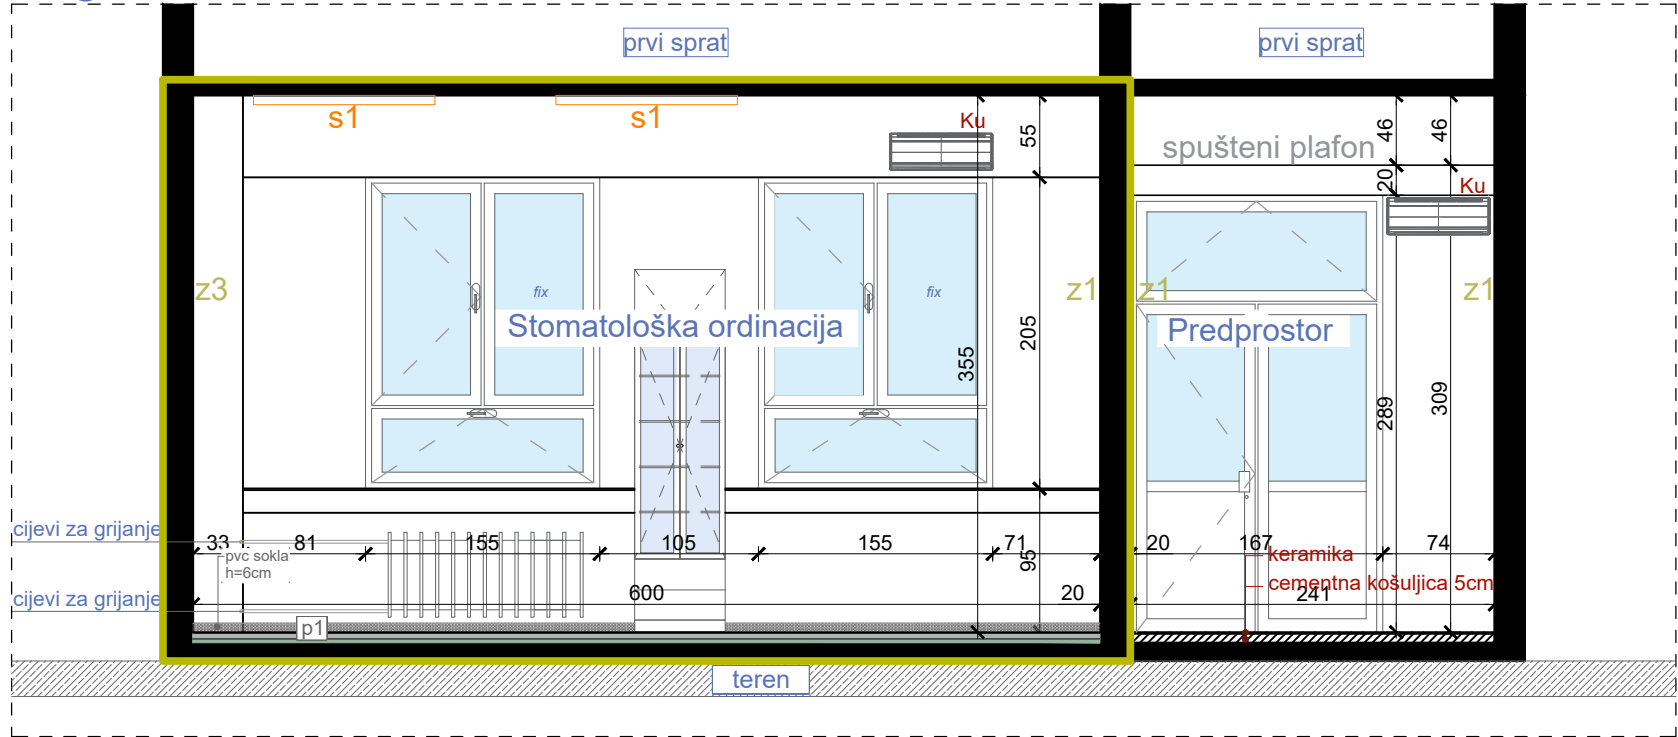

PROJEKTANT:  "URBI.PRO" d.o.o., Podgorica, ul. Radosava Burića bb, telefon 067/006-012, e-mail urbi.pro@t-com.me PDV: 30/31-14987-7, PIB: 03059847		INVESTITOR: Ministarstvo prosvjete Crne Gore	
Objekat: Stomatološke ambulante u osnovnim i srednjim školama - JU "Druga osnovna škola", Budva		Lokacija: ul. Babilonija 19, Budva	
Glavni inženjer: Dušan Džudović, d.i.a.		Vrsta tehničke dokumentacije: GLAVNI PROJEKAT	
Odgovorni inženjer: Dušan Džudović, d.i.a.		Dio tehničke dokumentacije: ARHITEKTURA	
Saradnici: Milena Lukić, MSc arh. Maja Maručić, spec.sci.arch. Nikola Bulatović, MSC arh.		Prilog: Izgledi - planirano stanje	Broj priloga: C-04
Datum izrade i M.P. Februar, 2023.		Datum revizije i M.P.	
		Broj strane: R=1:50	


Naziv:	Šema unutrašnjih otvora	Oznaka pozicije:	1		
Konstrukcija:	Aluminijumska bravarija bez termoprekida	Smjer otvaranja:	lijevo	desno	ventus
Boja / završna obrada:	RAL-u 7016 mat		1 kom		
Ispuna:	Pjeskareno pamplex sigurnosno staklo (4.4.1 mm)	Ukupno:	1 kom		
Mjere /cm/:	100x215cm				

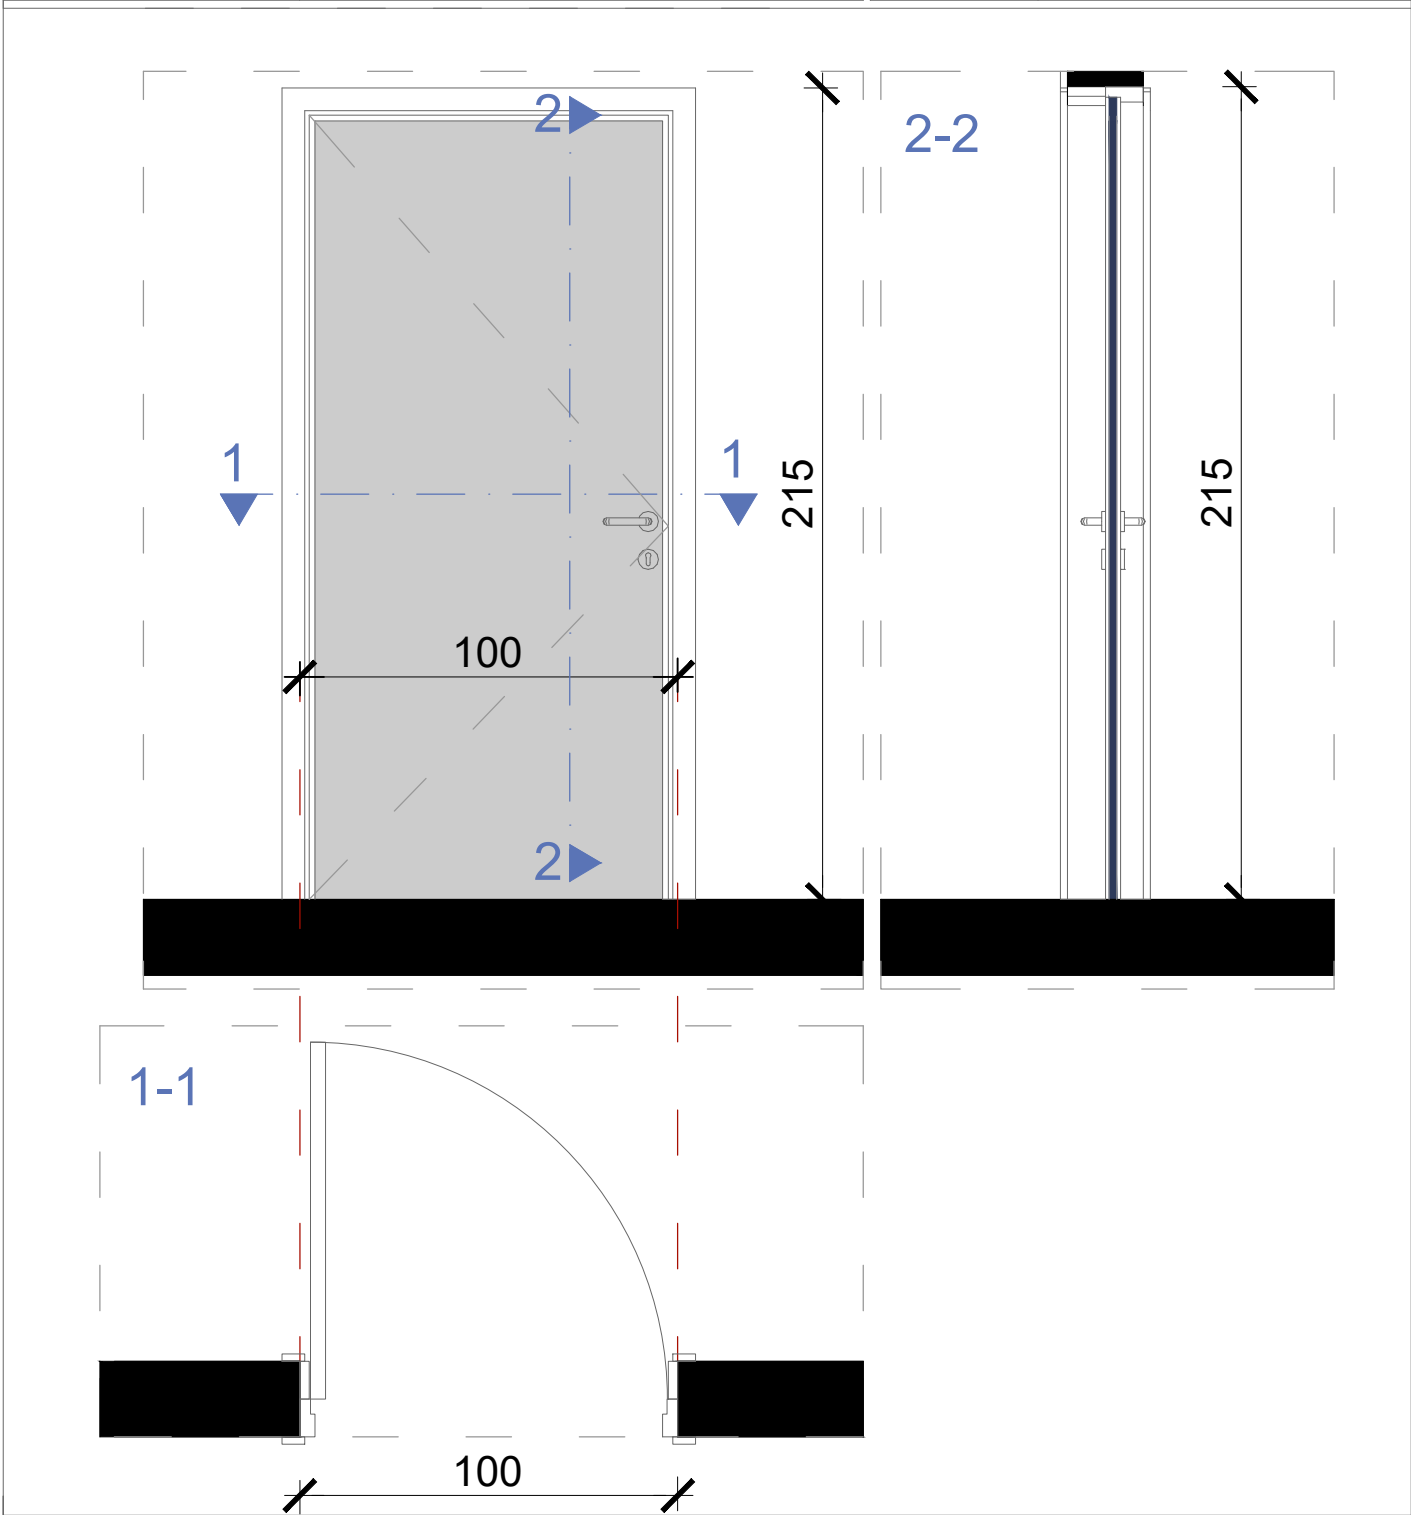

Opis: ° Jednokrlna vrata dim. 100x215cm ° Vrata su od aluminijumske bravarije bez termoprekida, ispune od pjeskarenog pamplex sigurnosnog stakla (4.4.1 mm). ° Ugao otvaranja vrata je 90° ° Boja aluminijumskih profila i ispune je RAL 7016 mat. ° Vrata snabdjeti svim potrebnim okovom, bravom sa tri ključa ° Na vratima postaviti metalnu pločicu sa ugraviranim natpisom "Stomatološka ordinacija". Dimenzije pločice su 30x20cm(dxš)	
--	--

Napomena: Šeme su crtane gledano sa unutrašnje strane. Mjere su u centimetrima. Mjere provjeriti na licu mjesta.	LIST BR.	NAZIV:
	C.05.01.	Šeme unutrašnjih otvora
	DATUM:	PROJEKAT:
	Februar, 2023.	Stomatološke ambulante u osnovnim i srednjim školama - JU OŠ "Druga osnovna škola", Budva
	RAZMJERA:	LOKACIJA:
	R=1:20	ul. Babilonija 19, Budva


Naziv:	Šema unutrašnjih otvora	Oznaka pozicije:	2		
Konstrukcija:	Aluminijumski profili	Smjer otvaranja:	lijevo	desno	ventus
Boja / završna obrada:	RAL-u 7016 mat			1 kom	
Ispuna:	Aluminijumski panel d=20mm	Ukupno:	1 kom		
Mjere /cm/:	80x215cm				

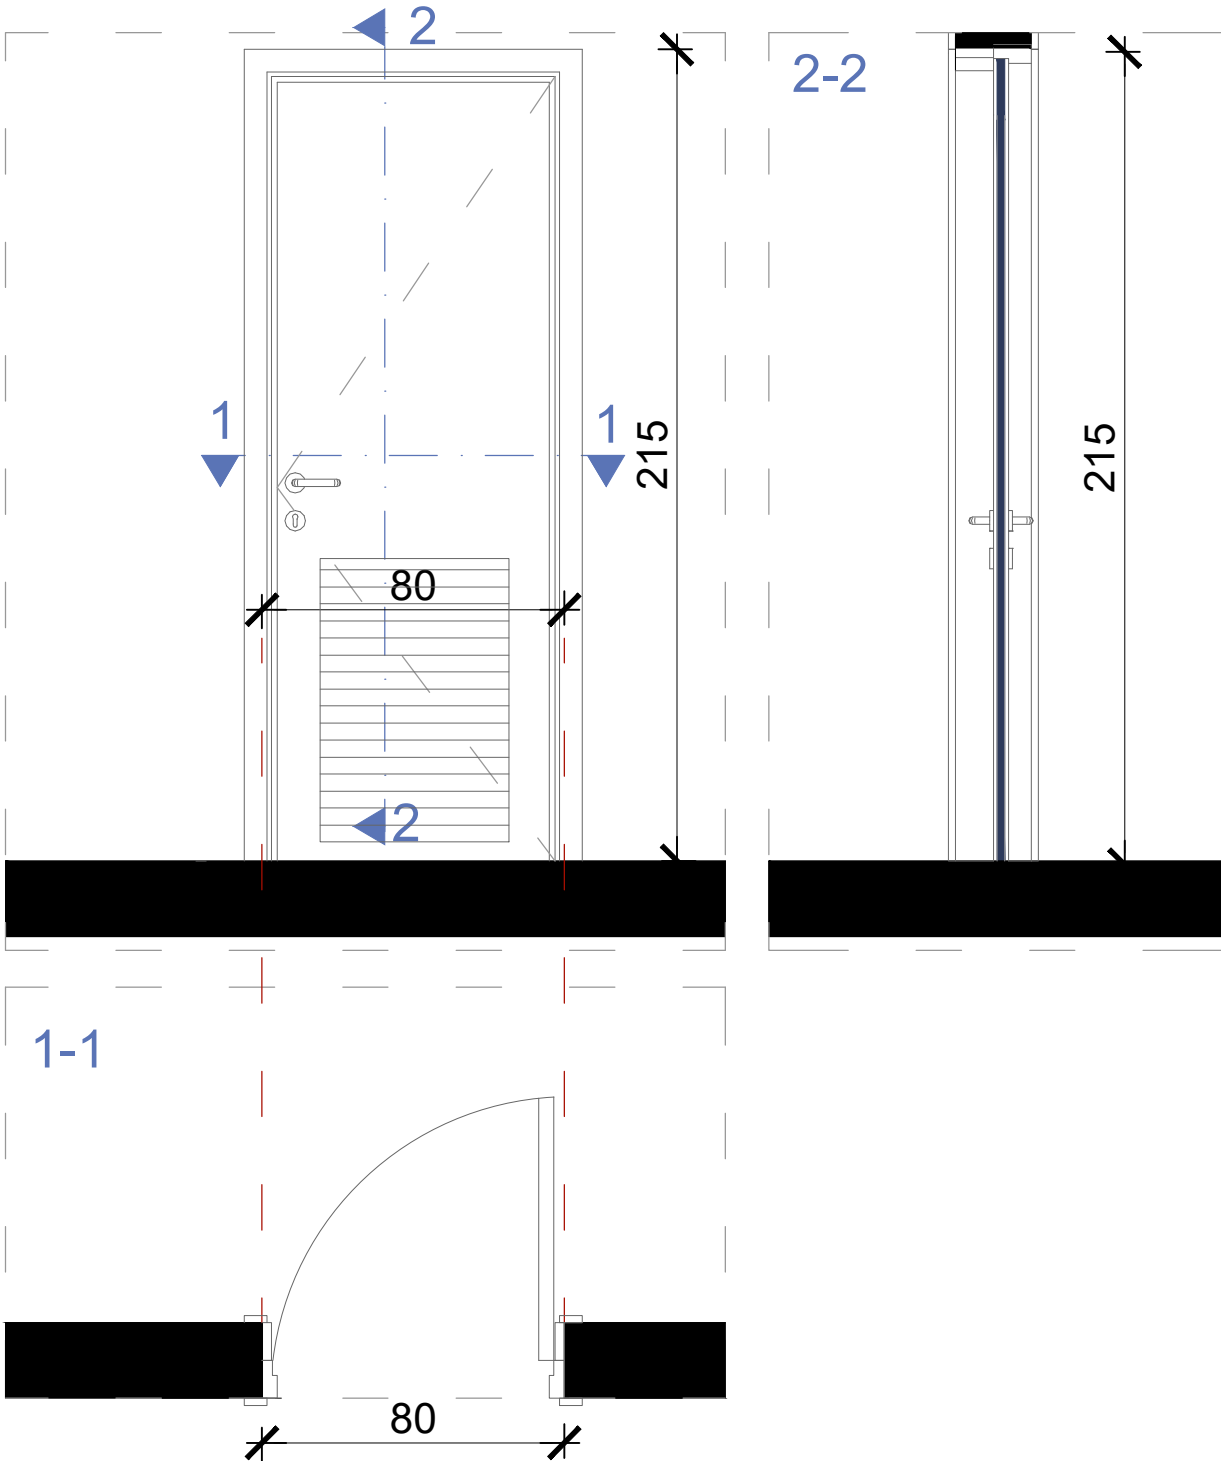

- Opis:
- Jednokrlna vrata dim. 80x215cm.
 - Vrata su od aluminijumske bravarije bez termoprekida, ispune od aluminijumskog panela d=20mm
 - Ugao otvaranja vrata je 90°
 - Boja aluminijumskih profila i ispune je RAL 7016 mat.
 - Vrata snabdjeti svim potrebnim okovom, bravom sa tri ključa
 - Vrata u donjem dijelu imaju rešetku

Napomena: Šeme su crtane gledano sa unutrašnje strane. Mjere su u centimetrima. Mjere provjeriti na licu mjesta.	LIST BR.	NAZIV:
	C.05.02.	Šeme unutrašnjih otvora
	DATUM:	PROJEKAT:
	Februar, 2023.	Stomatološke ambulante u osnovnim i srednjim školama - JU OŠ "Druga osnovna škola", Budva
	RAZMJERA:	LOKACIJA:
	R=1:20	ul. Babilonija 19, Budva


Naziv:	Šema unutrašnjih otvora	Oznaka pozicije:	3		
Konstrukcija:	Aluminijumski profili	Smjer otvaranja:	lijevo	desno	ventus
Boja / završna obrada:	RAL-u 7016 mat			1 kom	
Ispuna:	Aluminijumski panel d=20mm	Ukupno:	1 kom		
Mjere /cm/:	70x215cm				

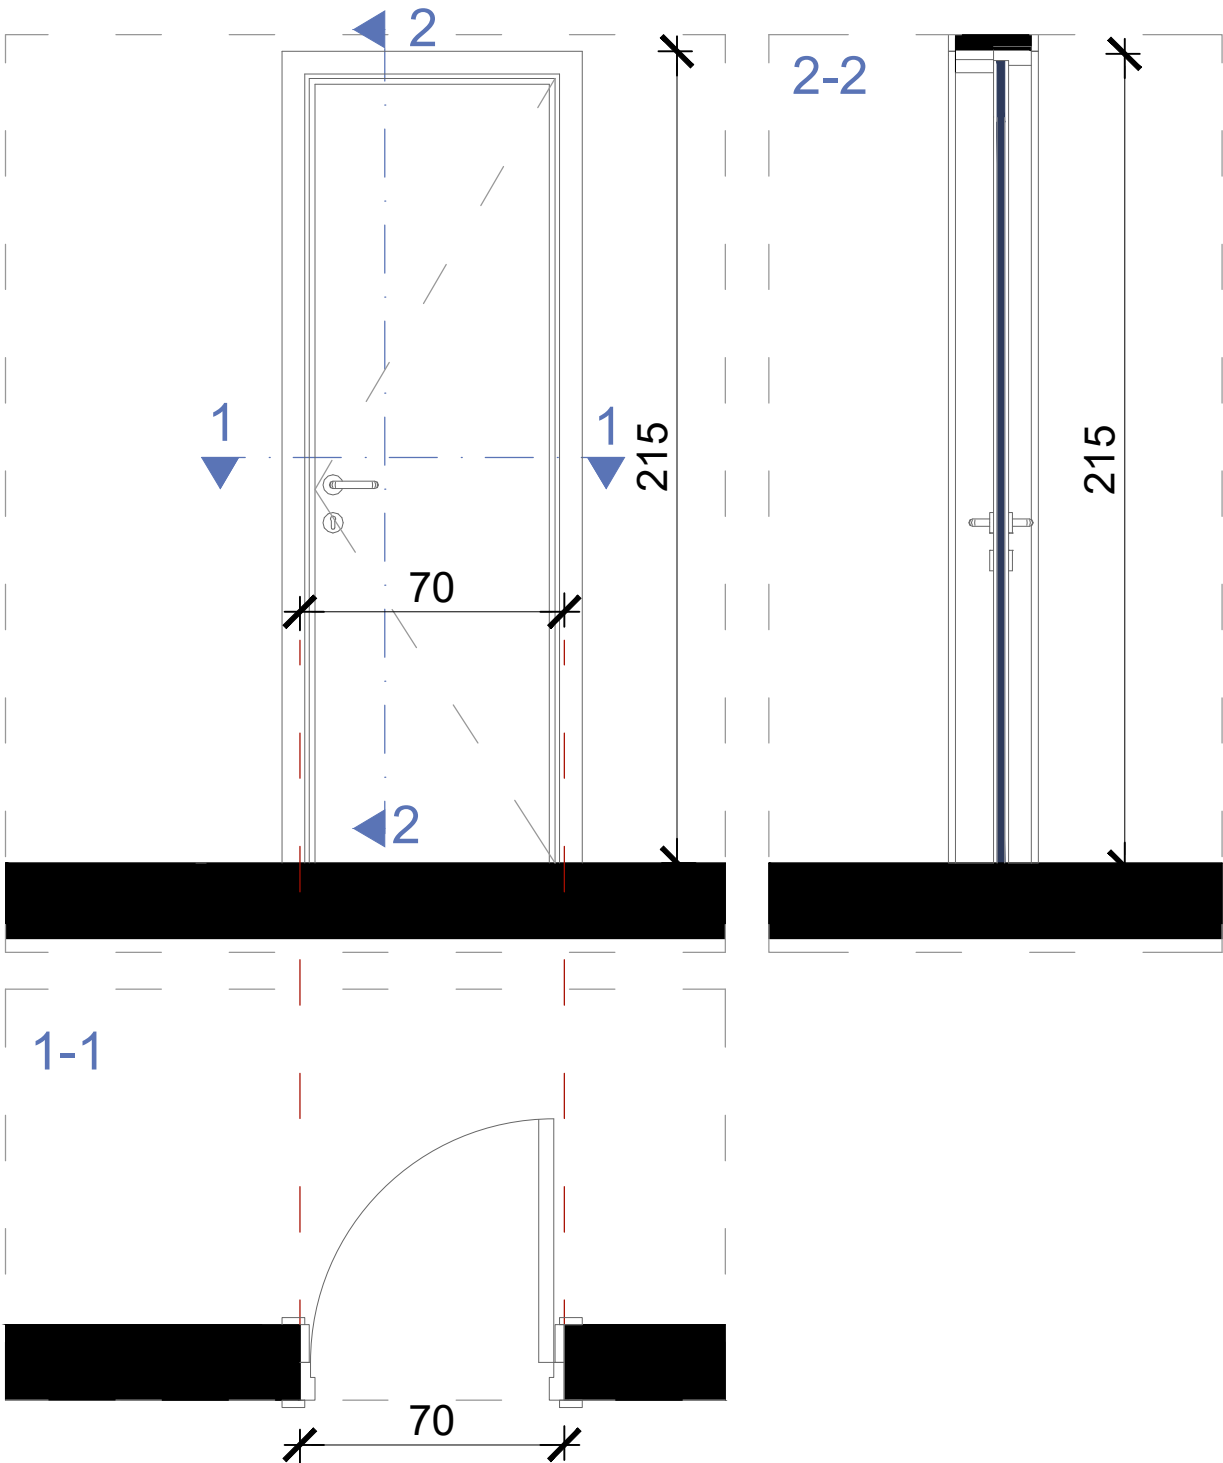

- Opis:
- Jednokrnlina vrata dim. 70x215cm.
 - Vrata su od aluminijumske bravarije bez termoprekida, ispune od aluminijumskog panela d=20mm
 - Ugao otvaranja vrata je 90°
 - Boja aluminijumskih profila i ispune je RAL 7016 mat.
 - Vrata snabdjeti svim potrebnim okovom, bravom sa tri ključa

Napomena: Šeme su crtane gledano sa unutrašnje strane. Mjere su u centimetrima. Mjere provjeriti na licu mjesta.	LIST BR.	NAZIV:
	C.05.03.	Šeme unutrašnjih otvora
	DATUM:	PROJEKAT:
	Februar, 2023.	Stomatološke ambulante u osnovnim i srednjim školama - JU OŠ "Druga osnovna škola", Budva
	RAZMJERA:	LOKACIJA:
	R=1:20	ul. Babilonija 19, Budva

PROJEKTANT: "URBI.PRO" d.o.o., Podgorica	OBJEKAT: Stomatološke ambulante u osnovnim i srednjim školama - JU OŠ "Druga osnovna škola", Budva	INVESTITOR: Ministarstvo prosvjete Crne Gore
	PRILOG: Projekat namještaja i opremanja	

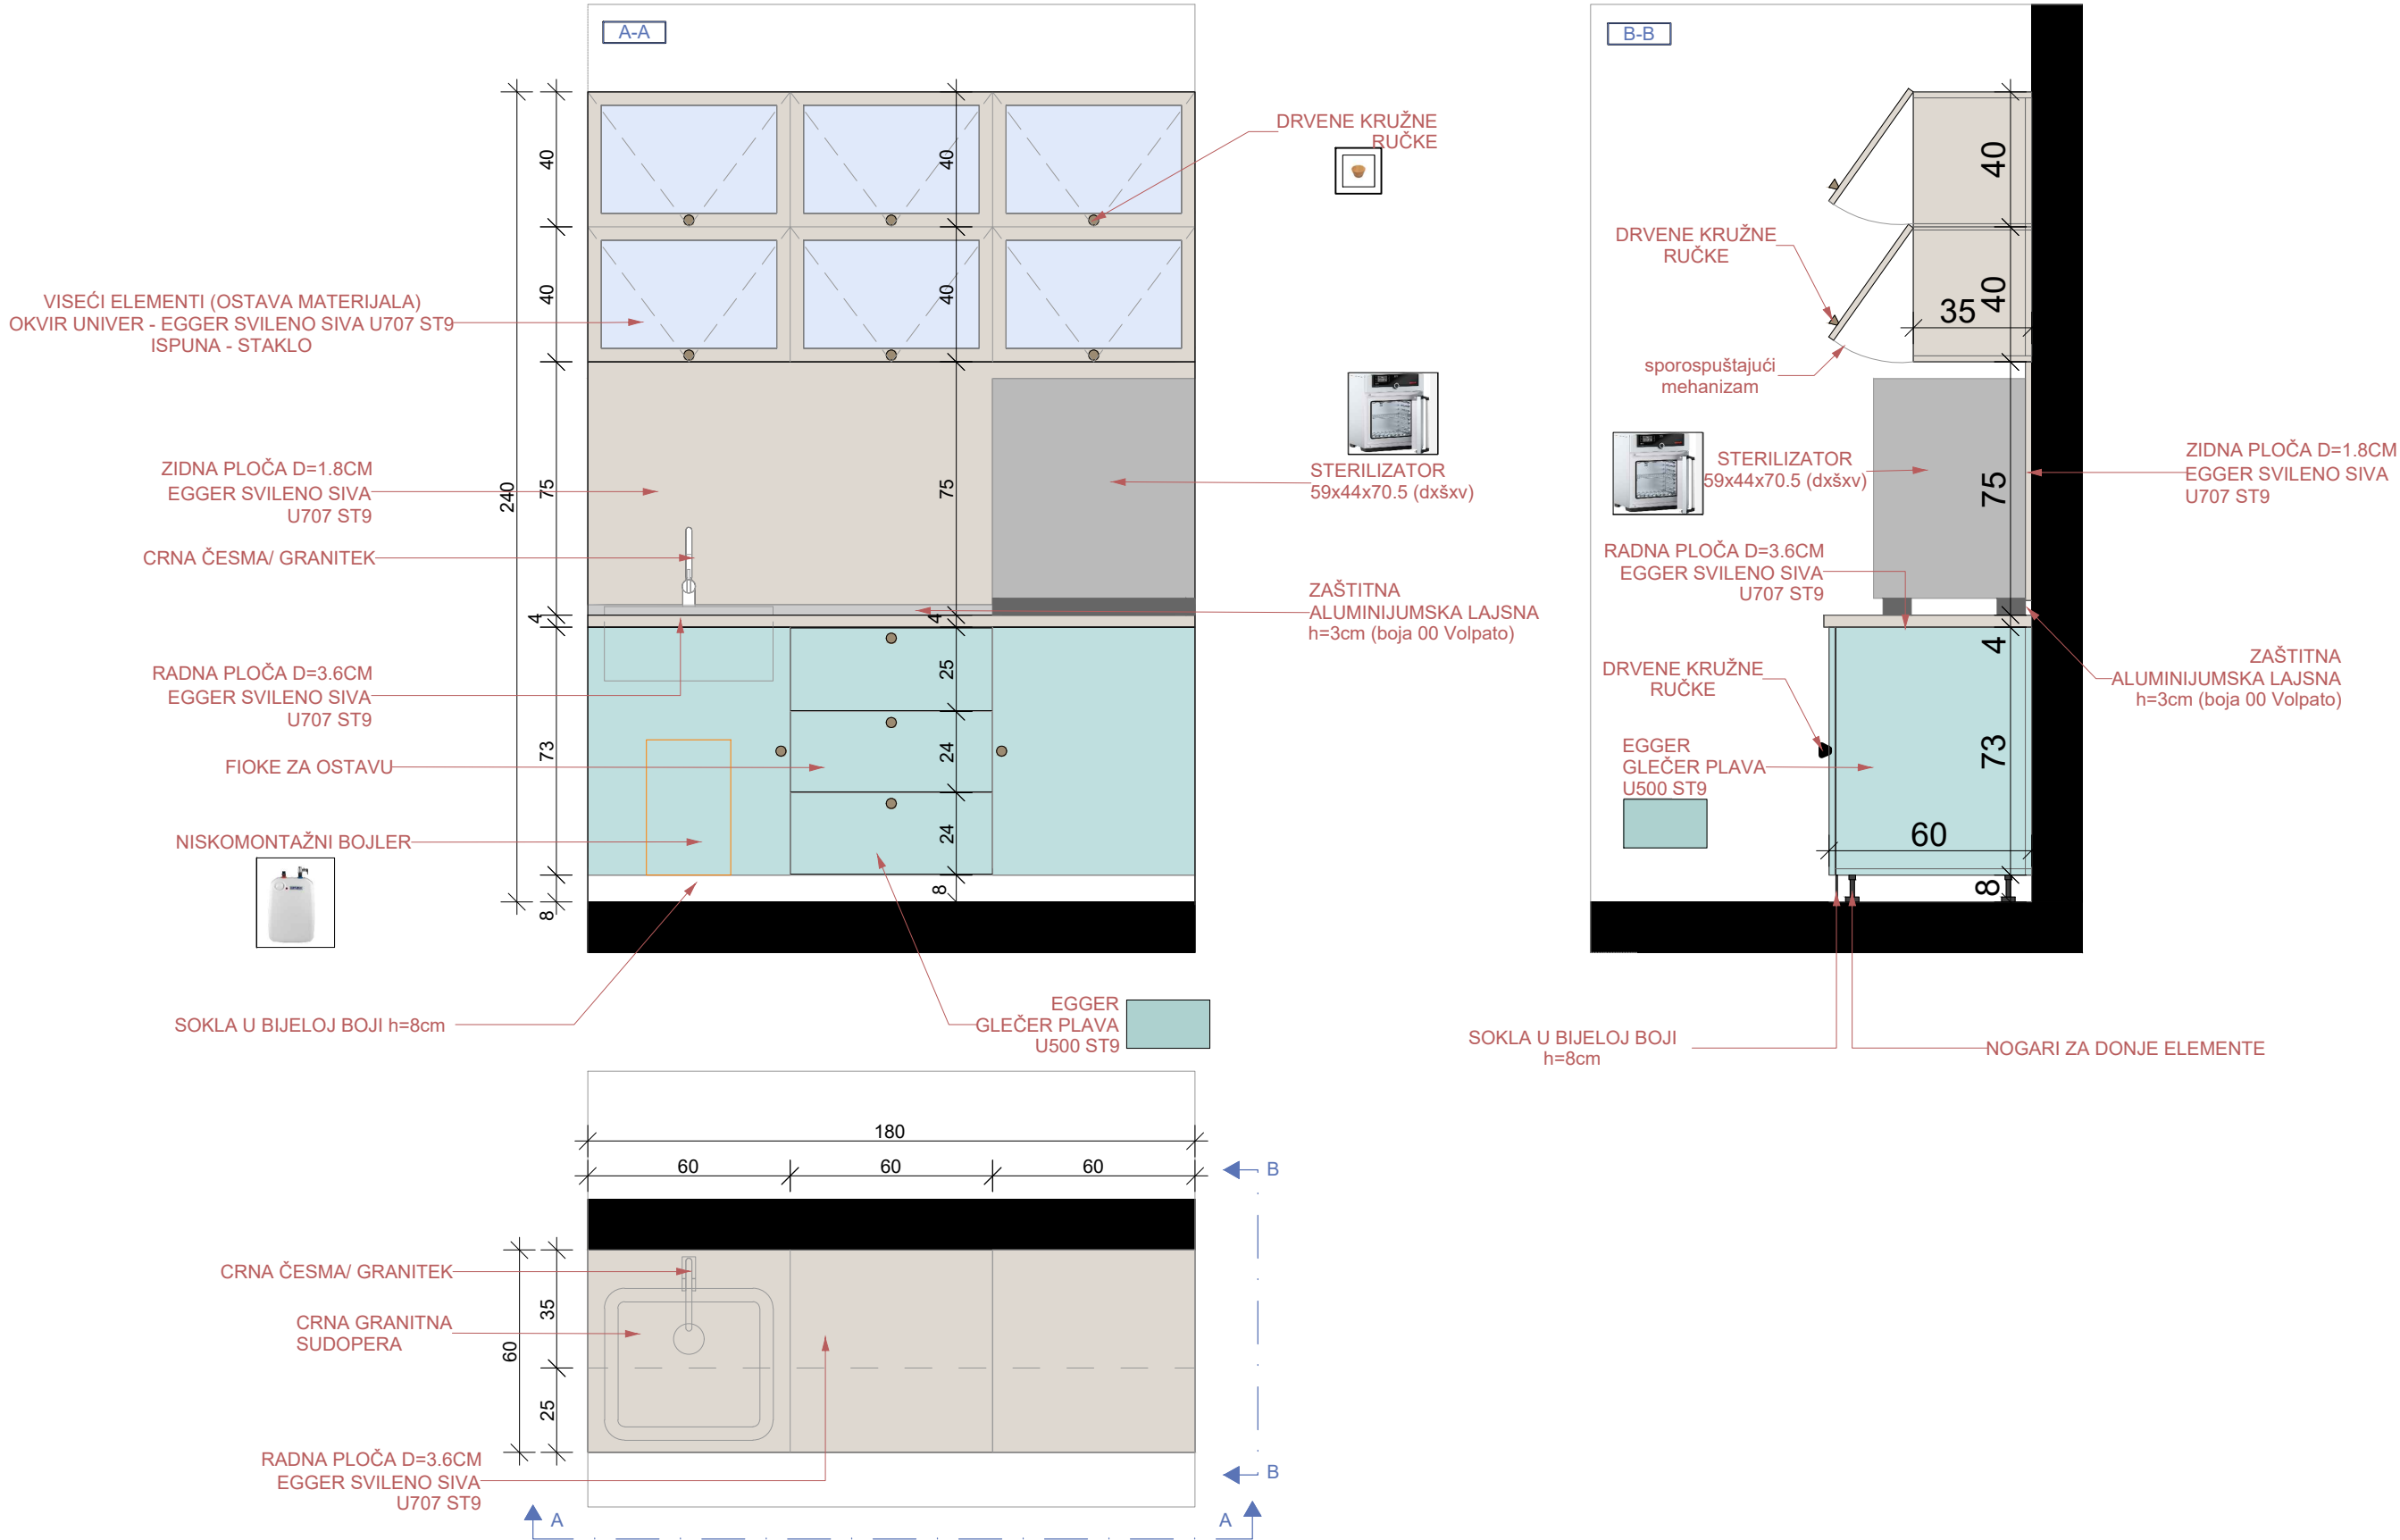

Šema radnih elemenata - Š1

Opis: Nabavka materijala, izrada i montaža radnih elemenata stomatološke ordinacije dim. 180x60x(85+80) - (ŠxDxV) . Vizuelno se sastoje od dva dijela.

- Donji dio sačinjavaju sudopera (crna granitna) sa česmom (crna - granitek) - ispod koje je smješten niskomontažni boiler, zatim fioke koje služe kao ostava za dio materijala. Frontovi i bočni djelovi elemenata su od univera d=18mm u Glečer plavoj boji (EGGER GLEČER U500 ST9). Korpusi su izradjeni od univera u polarno-bijeloj boji (Egger W1300 ST9). Otvaraju se uz pomoć drvenih ručki. Radna ploča je debljine d=3.6cm u EGGER svilenom sivoj boji U707 ST9. Iznad radne ploče je zaštitna aluminijumska lajsna h=3cm (boja 00 Volpato). Uz pod, elementi su zatvoreni soklom u teksturi drveta visine h=8cm.
- Između donjih i gornjih elemenata nalazi se zidna ploča od univera d=1.8cm u EGGER svilenom sivoj boji U707 ST9. Na radnoj ploči je smješten sterilizator.
- Gornji dio čine elementi za skladištenje materijala, a ispunja krila je staklo. Debljina okvira oko stakla je 4 cm. Elementi gornje zone uokvireni su univerom 18mm u svilenom-sivoj boji (Egger U707 ST9) i imaju otvaranje ka gore, kao na grafičkom prikazu. Sve šarke su sa usporivačima. Korpus je izradjen od univera 18mm (Egger Kendal hrast natur H3170 ST12). Otvaraju se uz pomoć drvenih ručki.


OZNAKA POZICIJE: KOMADA: 1

Š1

Napomena: Prije izrade pozicije, sve mjere obavezno kontrolisati na licu mjesta. Izvođač je u obavezi da prije izrade pozicija uradi sve radioničke detalje i iste dostavi glavnom projektantu na uvid i saglasnost. Svi materijali i boje po izboru projektanta.

LIST BR:
C 06-01

PROJEKTANT: "URBI.PRO" d.o.o., Podgorica	OBJEKAT: Stomatološke ambulante u osnovnim i srednjim školama - JU OŠ "Druga osnovna škola", Budva	INVESTITOR: Ministarstvo prosvjete Crne Gore
	PRILOG: Projekat namještaja i opremanja	

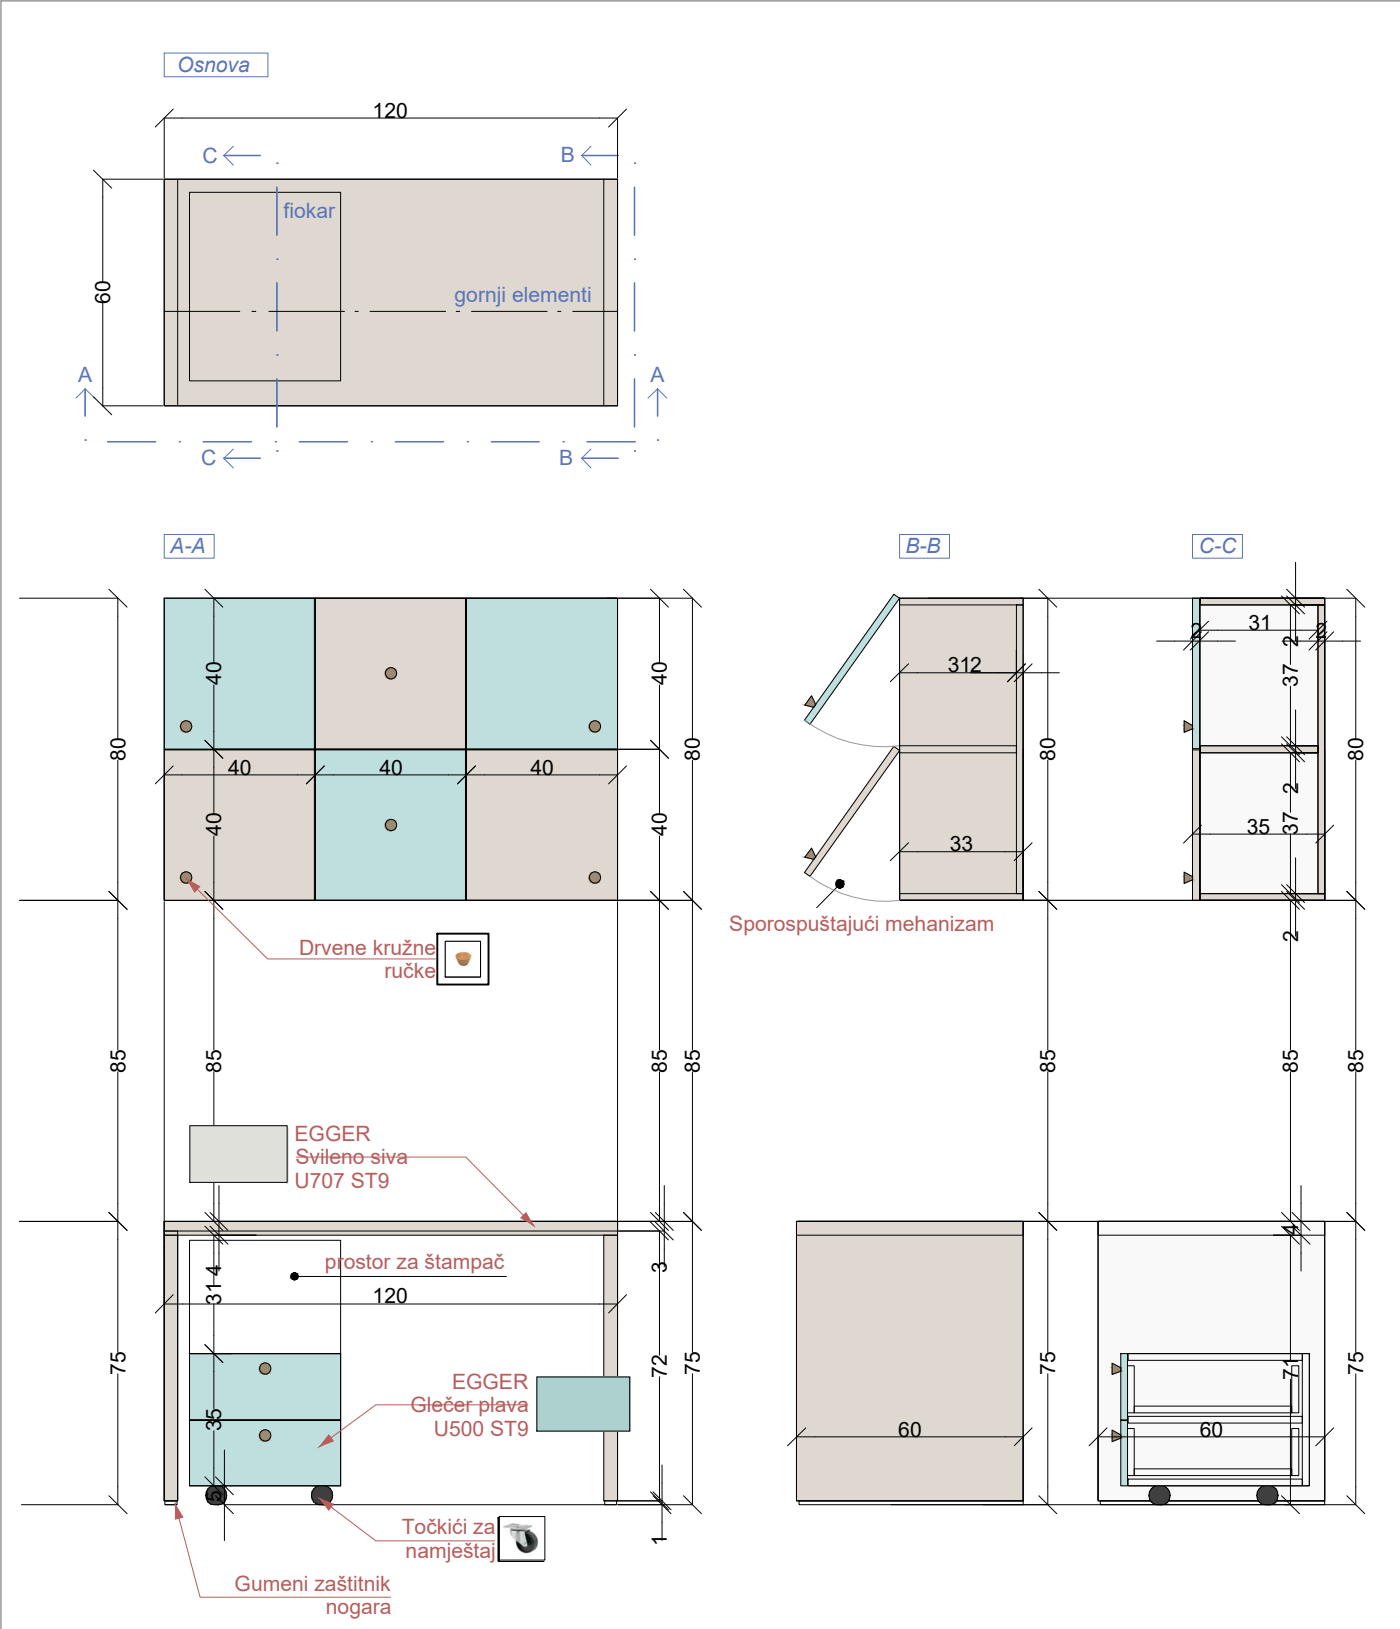


OZNAKA POZICIJE: 03	Radni sto sa pokretnim fiokarom i arhivom	KOMADA: 1
-------------------------------	--	-----------

Opis: Nabavka materijala, izrada i montaža radnog stola sa pokretnim fiokarom kao i gornjih elemenata - arhive. Sto je sastavljen od nogara (dupli univer 36mm) materijalizacije Egger U707 ST9, sa gumenom zaštitom na dnu. Radna ploča (36mm) je od identičnog materijala. Sve bočne strane su kantovane u istom materijalizaciji. Pokretni fiokar sadrži dvije fioke, koje su zajedno sa bočnim stranama i gornjom pločom sastavljene od univera 18mm Egger Glečer plava (U500 ST9). Korpusi su izrađeni od univera u polarno-bijeloj boji (Egger W1300 ST9). Sve šarke su sa usporivačima. Fioke se otvaraju uz pomoć kružnih drvenih ručki. Gornji elementi, koji služe za arhivu, izrađeni su od dva tipa univera 18mm, svileni-sivoj boji (Egger U707 ST9), i Glečer plavoj (U500 ST9), postavljeni naizmjenično kao na grafičkom prikazu. Krila se otvaraju prema gore, uz pomoć kružnih drvenih ručki (postavka ručki: donji lijevi ugao za prva dva krila, zatim po sredini, i za desna dva krila ručke su u donjem desnom uglu). Sve šarke su sa usporivačima. Bočne strane su od univera 18mm (Egger U707 ST9).

Napomena: Prije izrade pozicije, sve mjere obavezno kontrolisati na licu mjesta. Izvođač je u obavezi da prije izrade pozicija uradi sve radioničke detalje i iste dostavi glavnom projektantu na uvid i saglasnost. Svi materijali i boje po izboru projektanta.	LIST BR: C 06-02
---	------------------

PROJEKTANT:	OBJEKAT: Stomatološke ambulante u osnovnim i srednjim školama - JU OŠ "Druga osnovna škola", Budva	INVESTITOR:
"URBI.PRO" d.o.o., Podgorica	PRILOG: Projekat namještaja i opremanja	Ministarstvo prosvjete Crne Gore

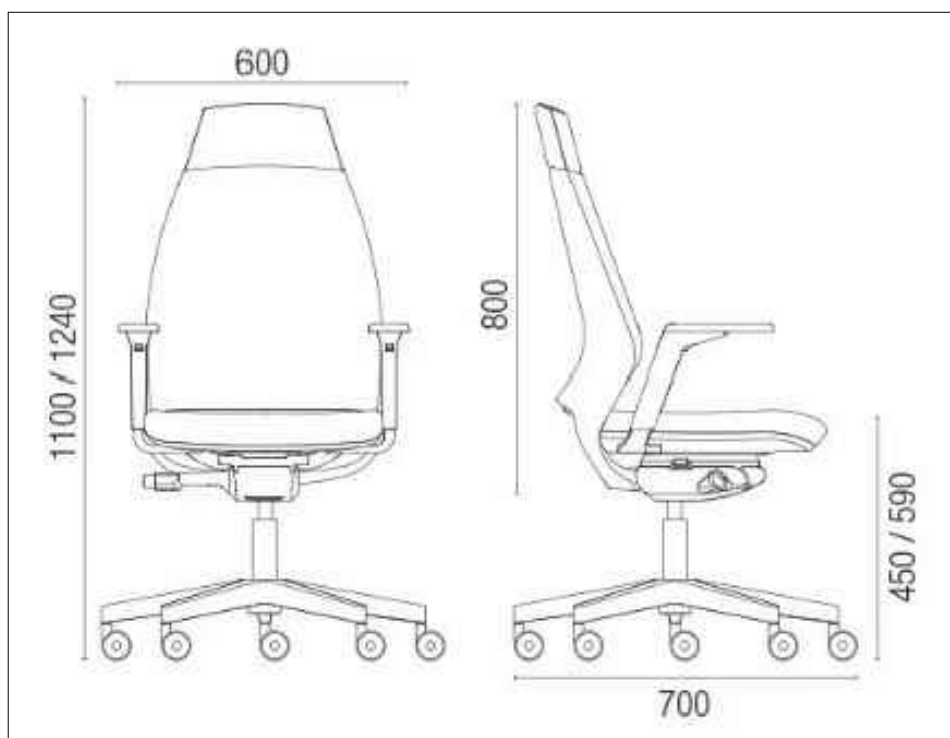

OZNAKA POZICIJE: O3'	Radna stolica	KOMADA: 1
--------------------------------	----------------------	-----------

Opis:

Nabavka i montaža radne stolice koja sadrži sledeće: naslon za leđa tapaciran , lumbalna podrška podesiva po visini, sinhro mehanizam sa 5 pozicija zaključavanja, pvc piramidalna zvezda 680mm, pvc tokići fi.50mm, bez rukonaslona, crna plastika.

Tapacir je štof sa karakteristikama: 100% poliester, 510g/m, otpornosti na habanje 75 000 ciklusa, sertifikovan na nezapaljivost, u bež boji.

Napomena: Prije izrade pozicije, sve mjere obavezno kontrolisati na licu mjesta. Izvođač je u obavezi da prije izrade pozicija uradi sve radioničke detalje i iste dostavi glavnom projektantu na uvid i saglasnost. Svi materijali i boje po izboru projektanta.


LIST BR:
C 06-03

PROJEKTANT: "URBI.PRO" d.o.o., Podgorica	OBJEKAT: Stomatološke ambulante u osnovnim i srednjim školama - JU OŠ "Druga osnovna škola", Budva	INVESTITOR: Ministarstvo prosvjete Crne Gore
	PRILOG: Projekat namještaja i opremanja	




OZNAKA POZICIJE: 03"	Računar	KOMADA: 1
Opis: Procesor : Intel® Core ™ i7 do 10. generacije Operativni sistem Windows 10 Pro Memorija :do 32 GB Dodatno: 16 GB Intel® Optane ™ memorije Skladištenje: HDD do 1 TB Dodatno: do 512 GB M.2 PCIe SSD Grafika - Intel UHD grafika Pametna USB zaštita Audio: Integrirani zvučnici 2 x 3W Dimenzije Sa postoljem: 420 mm x 490,5 mm x 214 mm Bez postolja: 539 mm x 192 mm x 608 mm Težina : Sa postoljem 6 kg; Bez postolja 9,3 kg		
Napomena: Prije izrade pozicije, sve mjere obavezno kontrolisati na licu mjesta. Izvođač je u obavezi da prije izrade pozicija uradi sve radioničke detalje i iste dostavi glavnom projektantu na uvid i saglasnost. Svi materijali i boje po izboru projektanta.		LIST BR: C 06-04

PROJEKTANT:	OBJEKAT: Stomatološke ambulante u osnovnim i srednjim školama - JU OŠ "Druga osnovna škola", Budva	INVESTITOR:
"URBI.PRO" d.o.o., Podgorica	PRILOG: Projekat namještaja i opremanja	Ministarstvo prosvjete Crne Gore

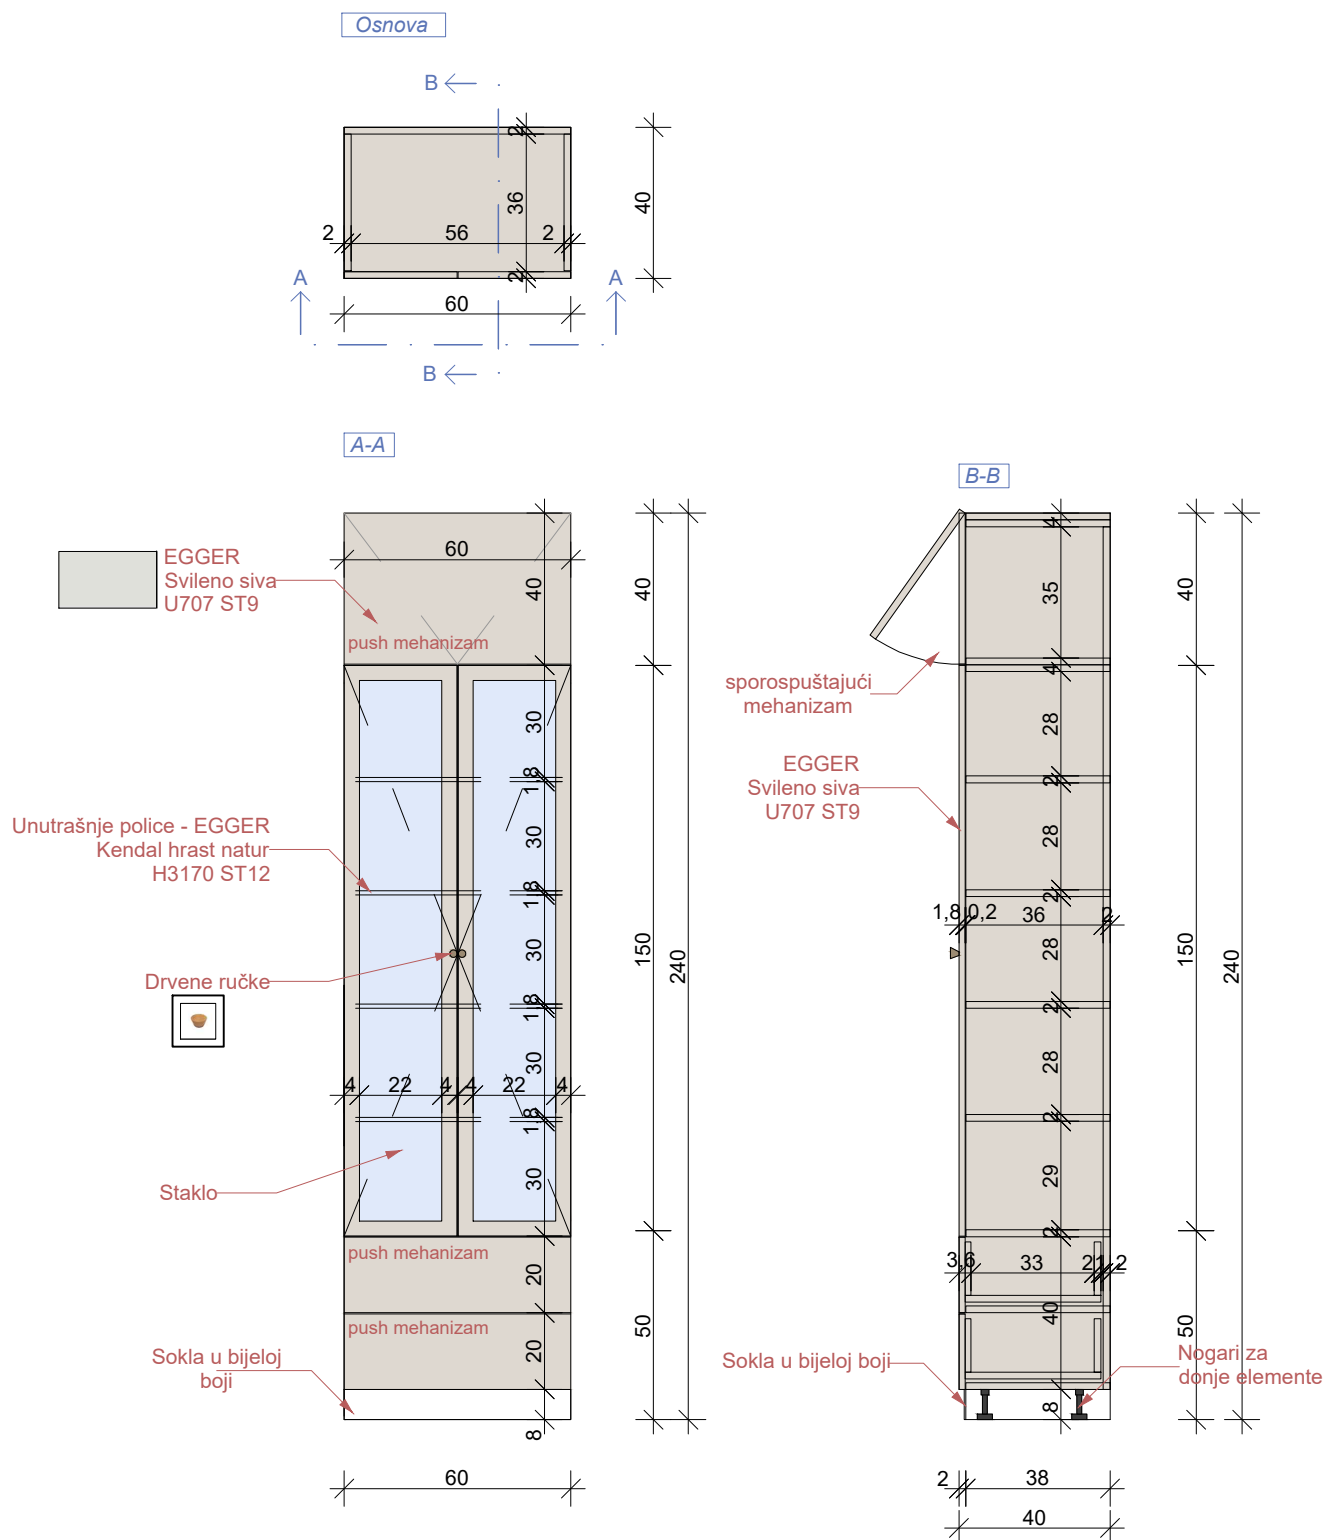

OZNAKA POZICIJE: O4	Vitrina za instrumente	KOMADA: 1
Opis: Nabavka materijala, izrada i montaža vitrine za instrumente zubne ordinacije. Vizuelno se sastoji od tri dijela. Donji dio sačinjavaju dvije fioke sa frontom od univera 18mm u svileni-sivoj boji (Egger U707 ST9). Korpusi su izradjeni od univera u polarno-bijeloj boji (Egger W1300 ST9). Otvaraju se uz pomoć push mehanizma. Ispuna središnjeg dijela, ujedno i najvećeg je staklo, a uokvireno je univerom 18mm u svileni-sivoj boji (Egger U707 ST9), debljine okvira 4cm, na kojima su postavljene dvije kružne ručke u teksturi drveta. Korpus središnjeg dijela, tj. police su izradjene od univera 18mm (Egger Kendal hrast natur H3170 ST12) Gornje krilo, takođe izradjeno od univera 18mm u svileni-sivoj boji (Egger U707 ST9), ima otvaranje ka gore, kao na grafičkom prikazu. Sve šarke su sa usporivačima. Bočne strane su takođe od identičnog materijala. (Egger U707 ST9). Središnji dio služi sa ostavu instrumenata, a gornji i donji dio za ostavu ostalih stvari, arhive ili sl.		
Napomena: Prije izrade pozicije, sve mjere obavezno kontrolisati na licu mjesta. Izvođač je u obavezi da prije izrade pozicija uradi sve radioničke detalje i iste dostavi glavnom projektantu na uvid i saglasnost. Svi materijali i boje po izboru projektanta.		LIST BR: C 06-05

PROJEKTANT:	OBJEKAT:	INVESTITOR:
"URBI.PRO" d.o.o., Podgorica	Stomatološke ambulante u osnovnim i srednjim školama - JU OŠ "Druga osnovna škola", Budva	Ministarstvo prosvjete Crne Gore
	PRILOG:	
	Projekat namještaja i opremanja	

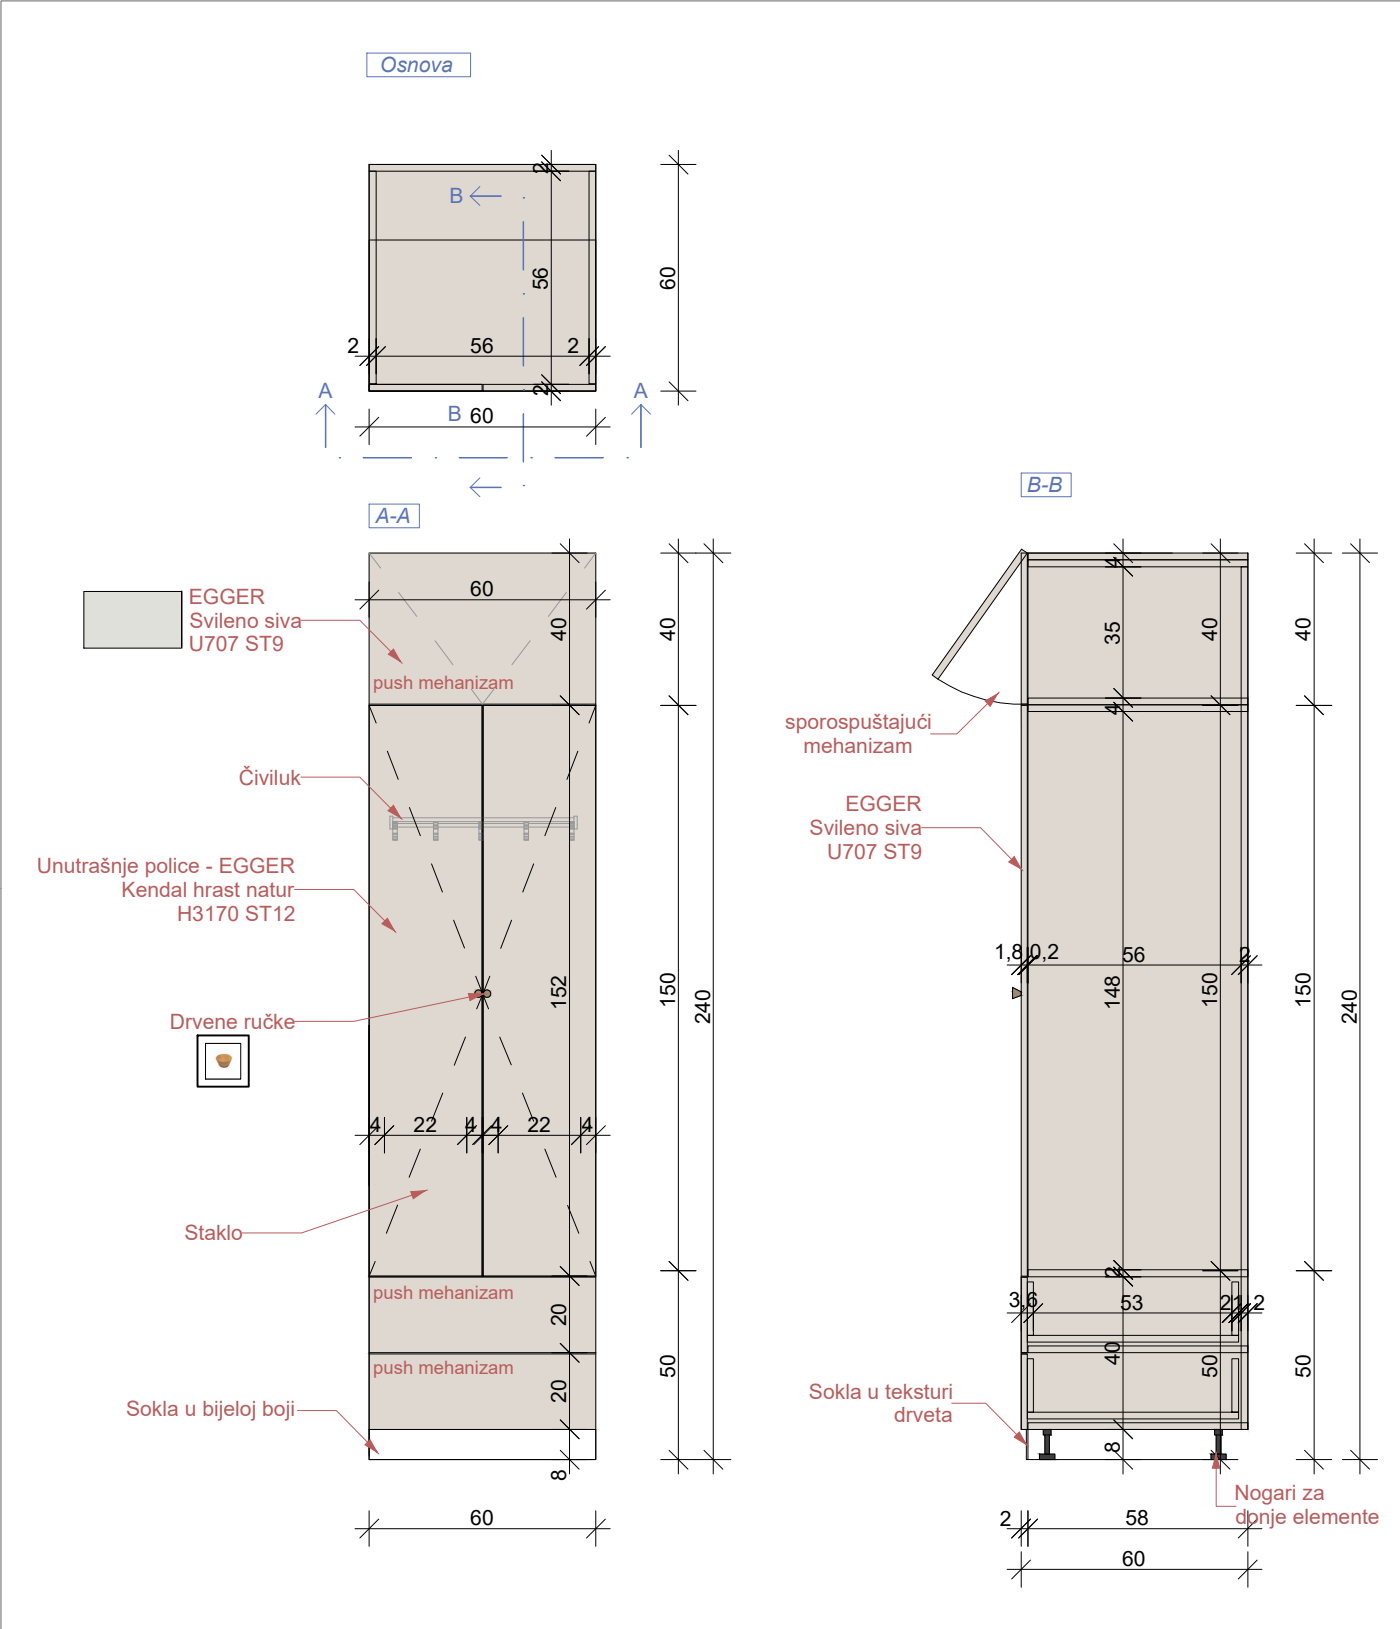

OZNAKA POZICIJE:	Garderober	KOMADA: 1
O5		
Opis:	Nabavka materijala, izrada i montaža garderobera osoblja zubne ordinacije. Vizuelno se sastoji od tri dijela. Donji dio sačinjavaju dvije fioke sa frontom od univera 18mm u svileni-sivoj boji (Egger U707 ST9). Korpusi su izradjeni od univera u polarno-bijeloj boji (Egger W1300 ST9). Otvaraju se uz pomoć push mehanizma. Ispuna središnjeg dijela, ujedno i najvećeg je univer 18mm u svileni-sivoj boji (Egger U707 ST9). Korpusi su izradjeni od univera u polarno-bijeloj boji (Egger W1300 ST9). Otvaraju se uz pomoć ručki u teksturi drveta. Gornje krilo, takođe izradjeno od univera 18mm u svileni-sivoj boji (Egger U707 ST9), ima otvaranje ka gore, kao na grafičkom prikazu. Sve šarke su sa usporivačima. Bočne strane su takođe od identičnog materijala. (Egger U707 ST9). Središnji dio služi sa ostavu garderobe i uniforme, a gornji i donji dio za ostavu ostalih stvari, arhive ili sl.	
Napomena: Prije izrade pozicije, sve mjere obavezno kontrolisati na licu mjesta. Izvođač je u obavezi da prije izrade pozicija uradi sve radioničke detalje i iste dostavi glavnom projektantu na uvid i saglasnost. Svi materijali i boje po izboru projektanta.	LIST BR: C 06-06	

PROJEKTANT: "URBI.PRO" d.o.o., Podgorica	OBJEKAT: Stomatološke ambulante u osnovnim i srednjim školama - JU OŠ "Druga osnovna škola", Budva	INVESTITOR: Ministarstvo prosvjete Crne Gore
	PRILOG: Projekat namještaja i opremanja	



OZNAKA POZICIJE: 07	Korpa za otpatke	KOMADA: 1
-------------------------------	------------------	-----------

Opis:

PVC kanta za otpatke dimenzija: 44,5x29x60,5cm. Zapremina 60 l. Otvaranje pomoću papuče "CHIC" L 50.

Napomena: Prije izrade pozicije, sve mjere obavezno kontrolisati na licu mjesta. Izvođač je u obavezi da prije izrade pozicija uradi sve radioničke detalje i iste dostavi glavnom projektantu na uvid i saglasnost. Svi materijali i boje po izboru projektanta.

LIST BR:
C 06-07

PROJEKTANT: "URBI.PRO" d.o.o., Podgorica	OBJEKAT: Stomatološke ambulante u osnovnim i srednjim školama - JU OŠ "Druga osnovna škola", Budva	INVESTITOR: Ministarstvo prosvjete Crne Gore
	PRILOG: Projekat namještaja i opremanja	




OZNAKA POZICIJE: O8	Čiviluk	KOMADA: 1
-------------------------------	---------	-----------

Opis: Zidni čiviluk sa pločom u teksturi drveta i crnim elementima za kačenje. Čiviluk se nalazi u sklopu ordinacije.
--

Napomena: Prije izrade pozicije, sve mjere obavezno kontrolisati na licu mjesta. Izvođač je u obavezi da prije izrade pozicija uradi sve radioničke detalje i iste dostavi glavnom projektantu na uvid i saglasnost. Svi materijali i boje po izboru projektanta.	LIST BR: C 06-08
---	---------------------

PROJEKTANT: "URBI.PRO" d.o.o., Podgorica	OBJEKAT: Stomatološke ambulante u osnovnim i srednjim školama - JU OŠ "Druga osnovna škola", Budva	INVESTITOR: Ministarstvo prosvjete Crne Gore
	PRILOG: Projekat namještaja i opremanja	

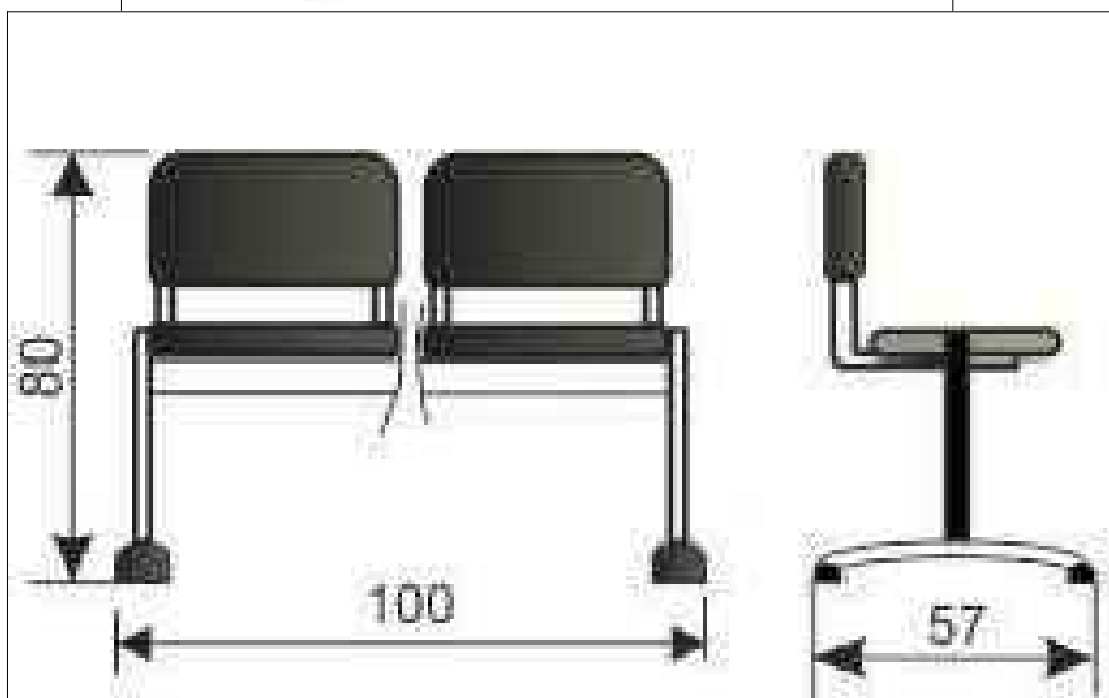


OZNAKA POZICIJE: 09	Stolice za čekaonicu	KOMADA: 2
-------------------------------	----------------------	-----------

Opis: Čekaonica sa dva sjedišta povezana metalnom konstrukcijom u crnoj boji.
Sjedište i naslon su od drveta, a konstrukcija je sa ravnim nogama i plastičnim stopicama
Opterećenje je 120 kg po sjedištu.
Dimenzije (DxŠxV) : 100 x 57 x 80 cm

Napomena: Prije izrade pozicije, sve mjere obavezno kontrolisati na licu mjesta. Izvođač je u obavezi da prije izrade pozicija uradi sve radioničke detalje i iste dostavi glavnom projektantu na uvid i saglasnost. Svi materijali i boje po izboru projektanta.

LIST BR:
C 06-09

PROJEKTANT:	OBJEKAT: Stomatološke ambulante u osnovnim i srednjim školama - JU OŠ "Druga osnovna škola" Budva	INVESTITOR :
"URBI PRO" d.o.o., Podgorica	PRILOG: 3D Prikazi	Ministarstvo prosvjete Crne Gore

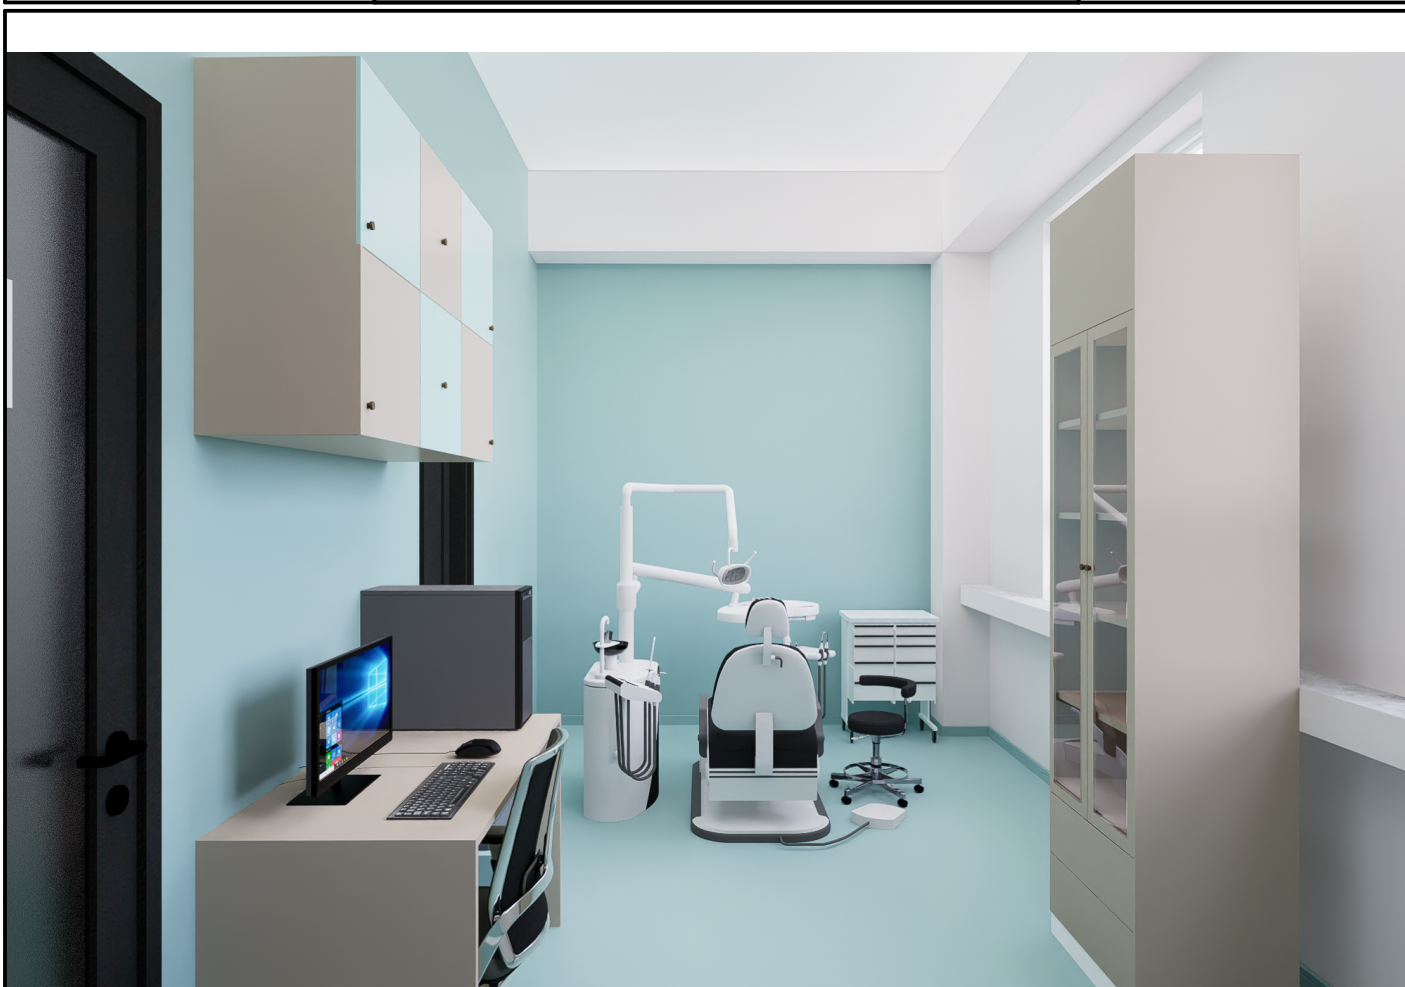

	LIST BR: C-07-01
--	---------------------